



Legende

- Verbandsgemeinde
- Fließwege mit Einzugsgebiet**
- <0,01 ha
- 0,01-0,1 ha
- 0,1-1 ha
- 1-10 ha
- >10 ha
- Mulden**
- 0 - 0,02 m
- 0,02 - 0,5 m
- 0,5 - 1 m
- 1 - 2 m
- 2 - 5 m
- 5 - 10,7 m
- Ortslage

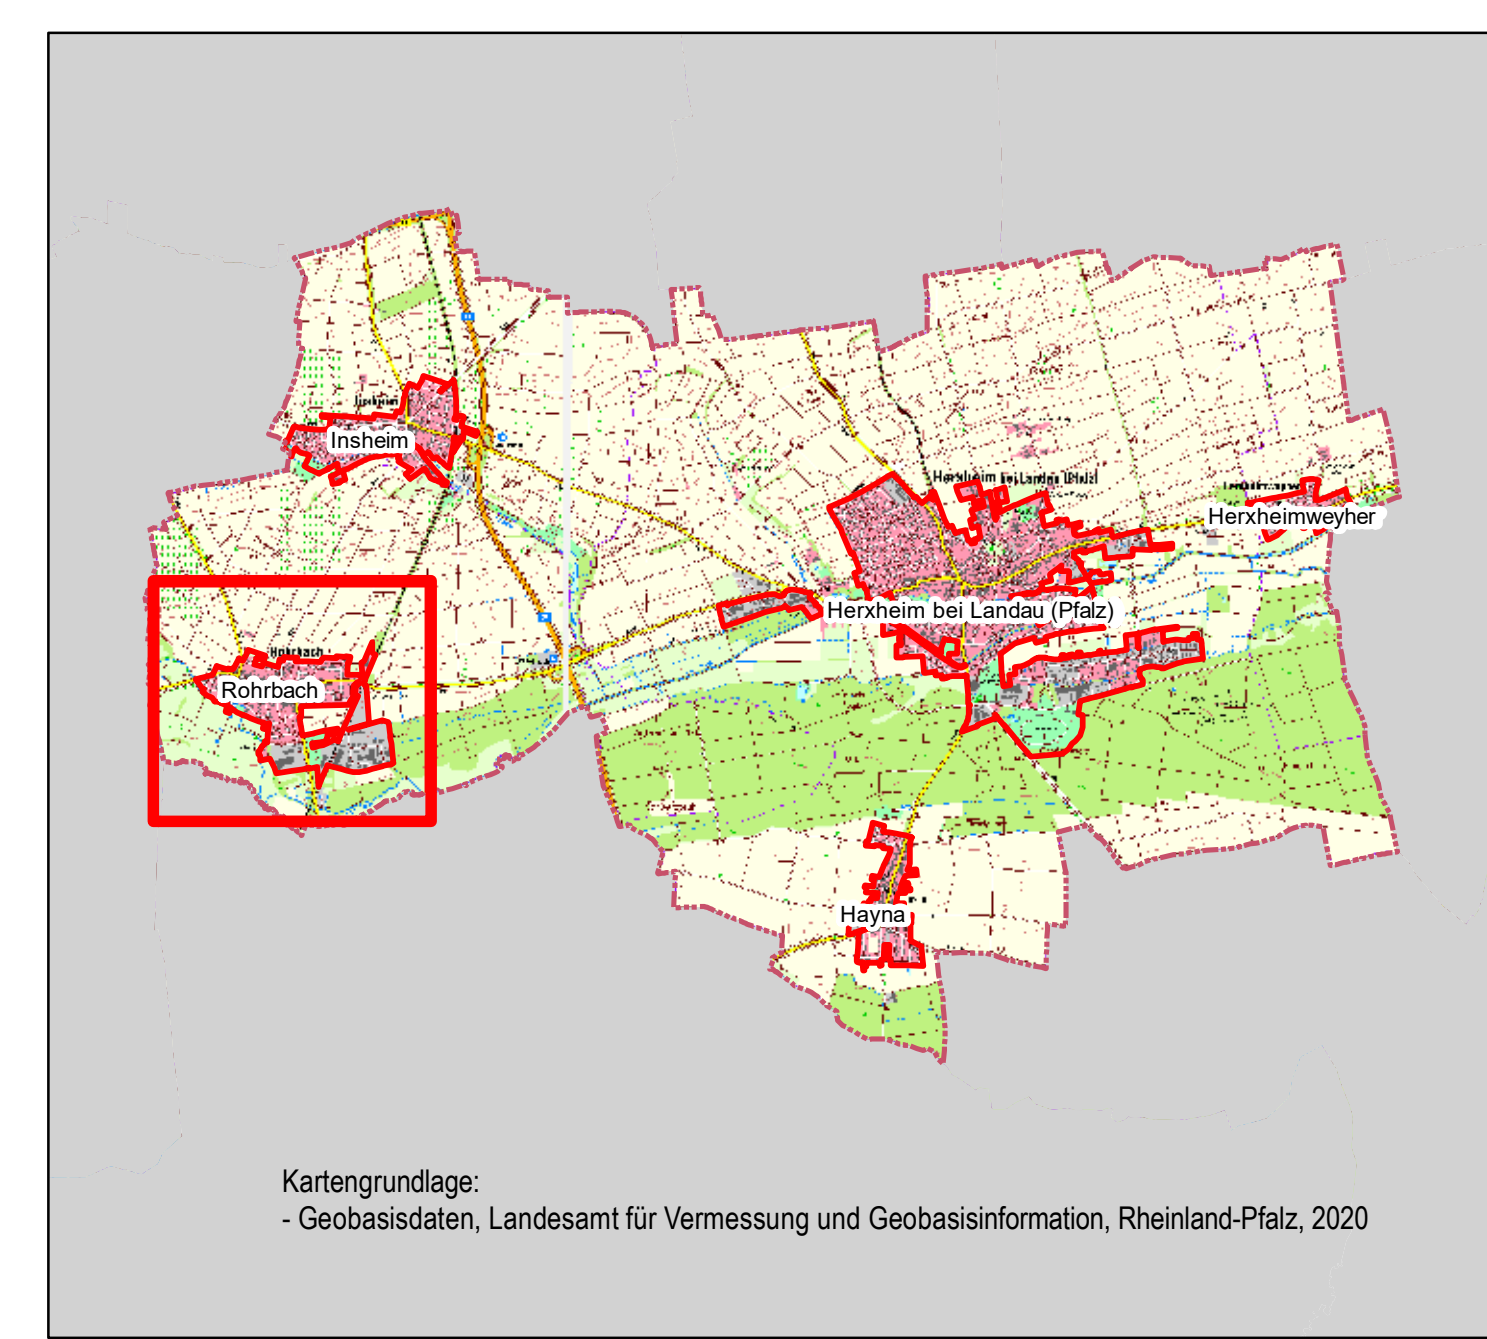

Kartengrundlage:
- Geobasisdaten, Landesamt für Vermessung und Geobasisinformation, Rheinland-Pfalz, 2020

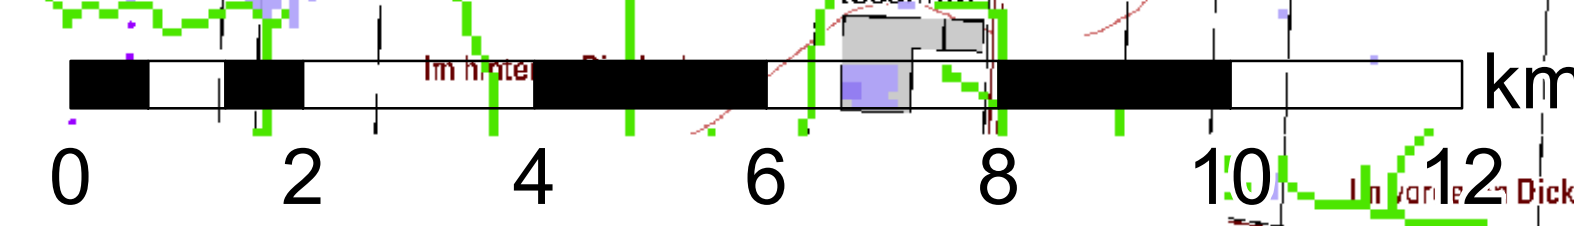

4					
3					
2					
1					
Rov.	Art der Änderung	Datum	bearb.	gepr.	
Erstmals erstellt am:					
FISCHER TEAMPLAN II		Kreative Ingenieurlösungen Für eine intakte Umwelt www.fischer-teamplan.de / info@fischer-teamplan.de			
Auftraggeber: Verbandsgemeinde Herxheim					
Projekt: Ortskommune Rohrbach, Starkregenschutzkonzept					
Darstellung: Lageplan Fließweganalyse					
Bearb.	08/2020	ROE	Maßstab:		Auftraggeber:
Ent.	08/2020	ROE		1:2.500	
Geseh.			Plan Nr.:	22244 / 10218341	
	ppa. Dr. Pflefer		Blatt Nr.:	1	
Speyer, August 2020			Blattgröße:	841 x 1189	den