



Legende

- Verbandsgemeinde
- Fließwege mit EZG**
- <0,01 ha
- 0,01-0,1 ha
- 0,1-1 ha
- 1-10 ha
- >10 ha
- Mulden**
- 0 - 0,02 m
- 0,02 - 0,5 m
- 0,5 - 1 m
- 1 - 2 m
- 2 - 5 m
- 5 - 10,7 m
- Ortslage

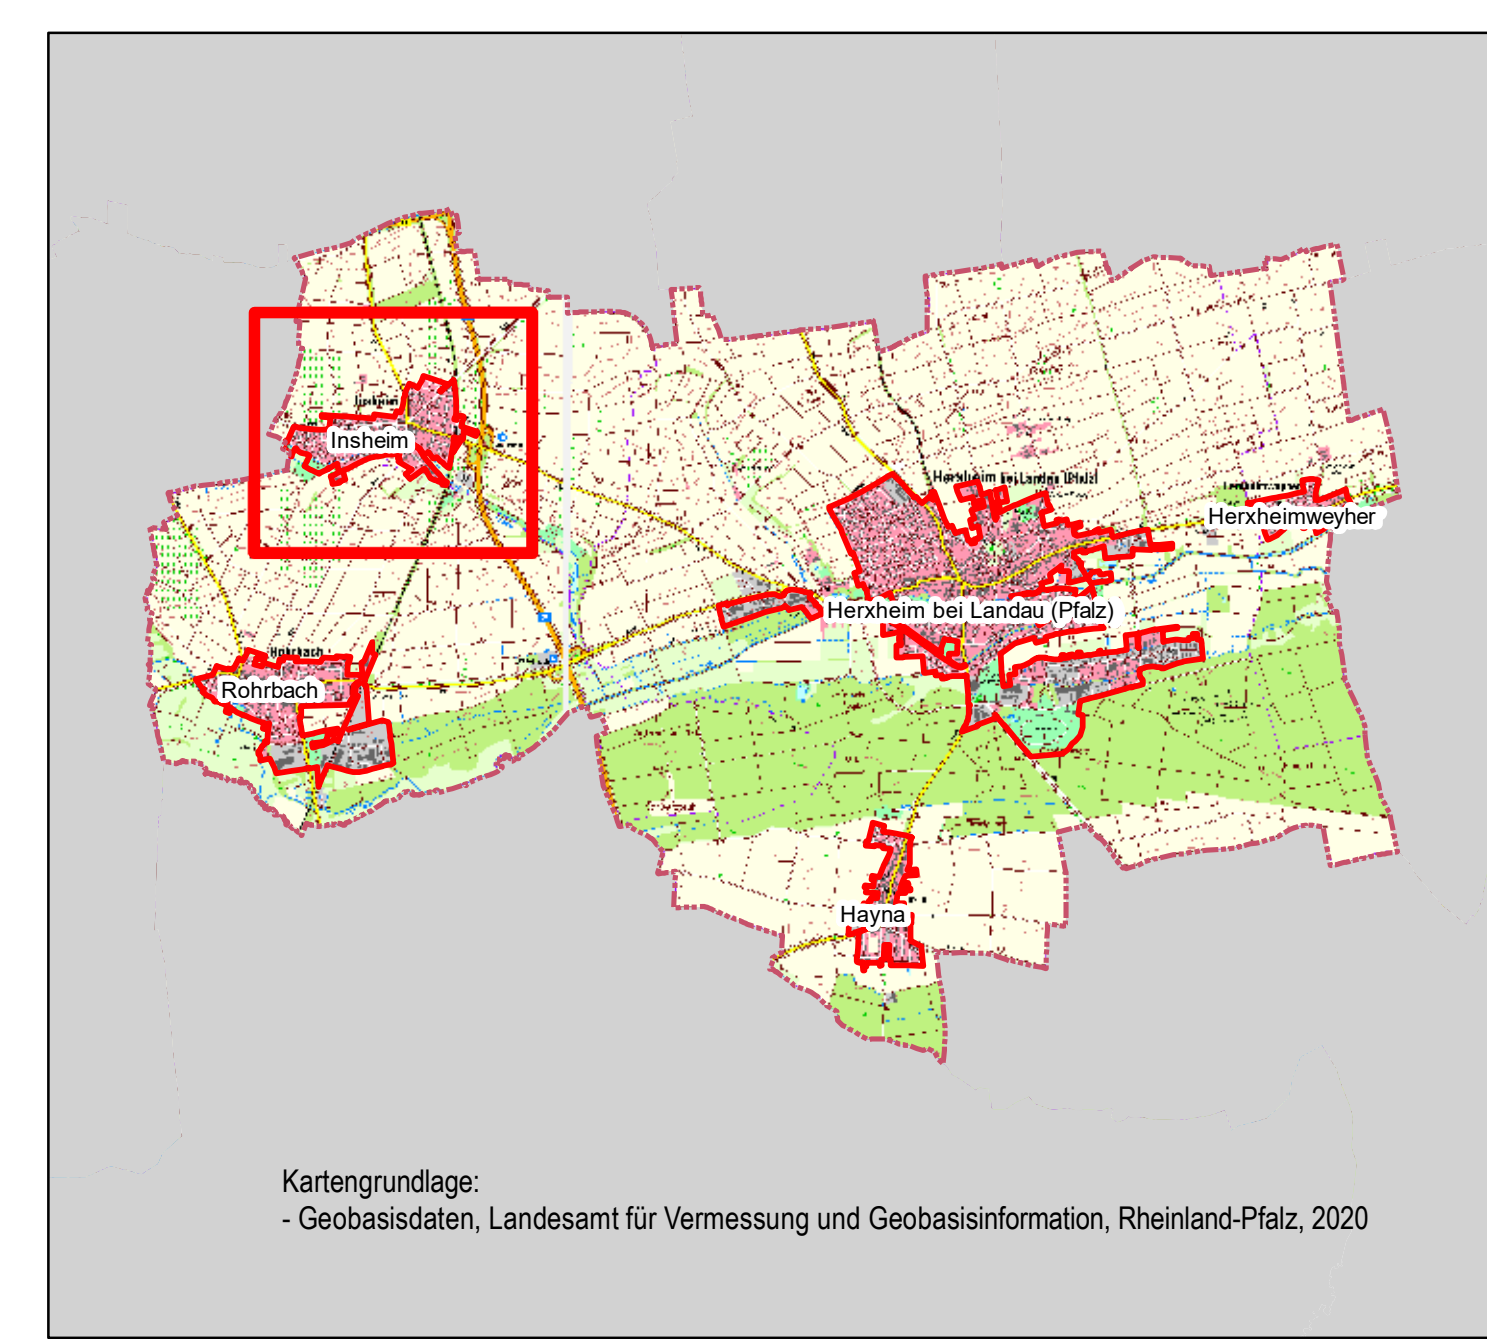

Kartengrundlage:
- Geobasisdaten, Landesamt für Vermessung und Geobasisinformation, Rheinland-Pfalz, 2020

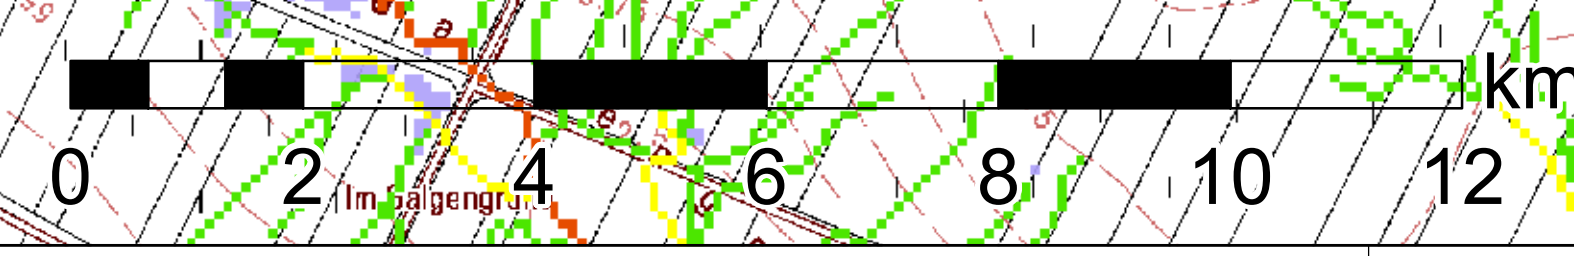

4					
3					
2					
1					
Rev.	Entwurf	Art der Änderung	Datum	bearb.	gepr.
Auftraggeber: Verbandsgemeinde Herxheim Projekt: Ortskommune Insheim, Starkregenschutzkonzept Darstellung: Lageplan Fließweganalyse					
Bearb.	08/2020	ROE	Maßstab:	1:2.500	Auftraggeber:
Gez.	08/2020	ROE	Plan Nr.:	22244/ 10218342	
Geseh.			Blatt Nr.:	2	
ppa. Dr. Pflefer Speyer, August 2020			Blattgröße:	841 x 1189	den