



**Legende**

- Verbandsgemeinde
- Fließwege mit Einzugsgebiet**
- <0,01 ha
- 0,01-0,1 ha
- 0,1-1 ha
- 1-10 ha
- >10 ha
- Mulden**
- 0 - 0,02 m
- 0,02 - 0,5 m
- 0,5 - 1 m
- 1 - 2 m
- 2 - 5 m
- 5 - 10,7 m
- Ortslage

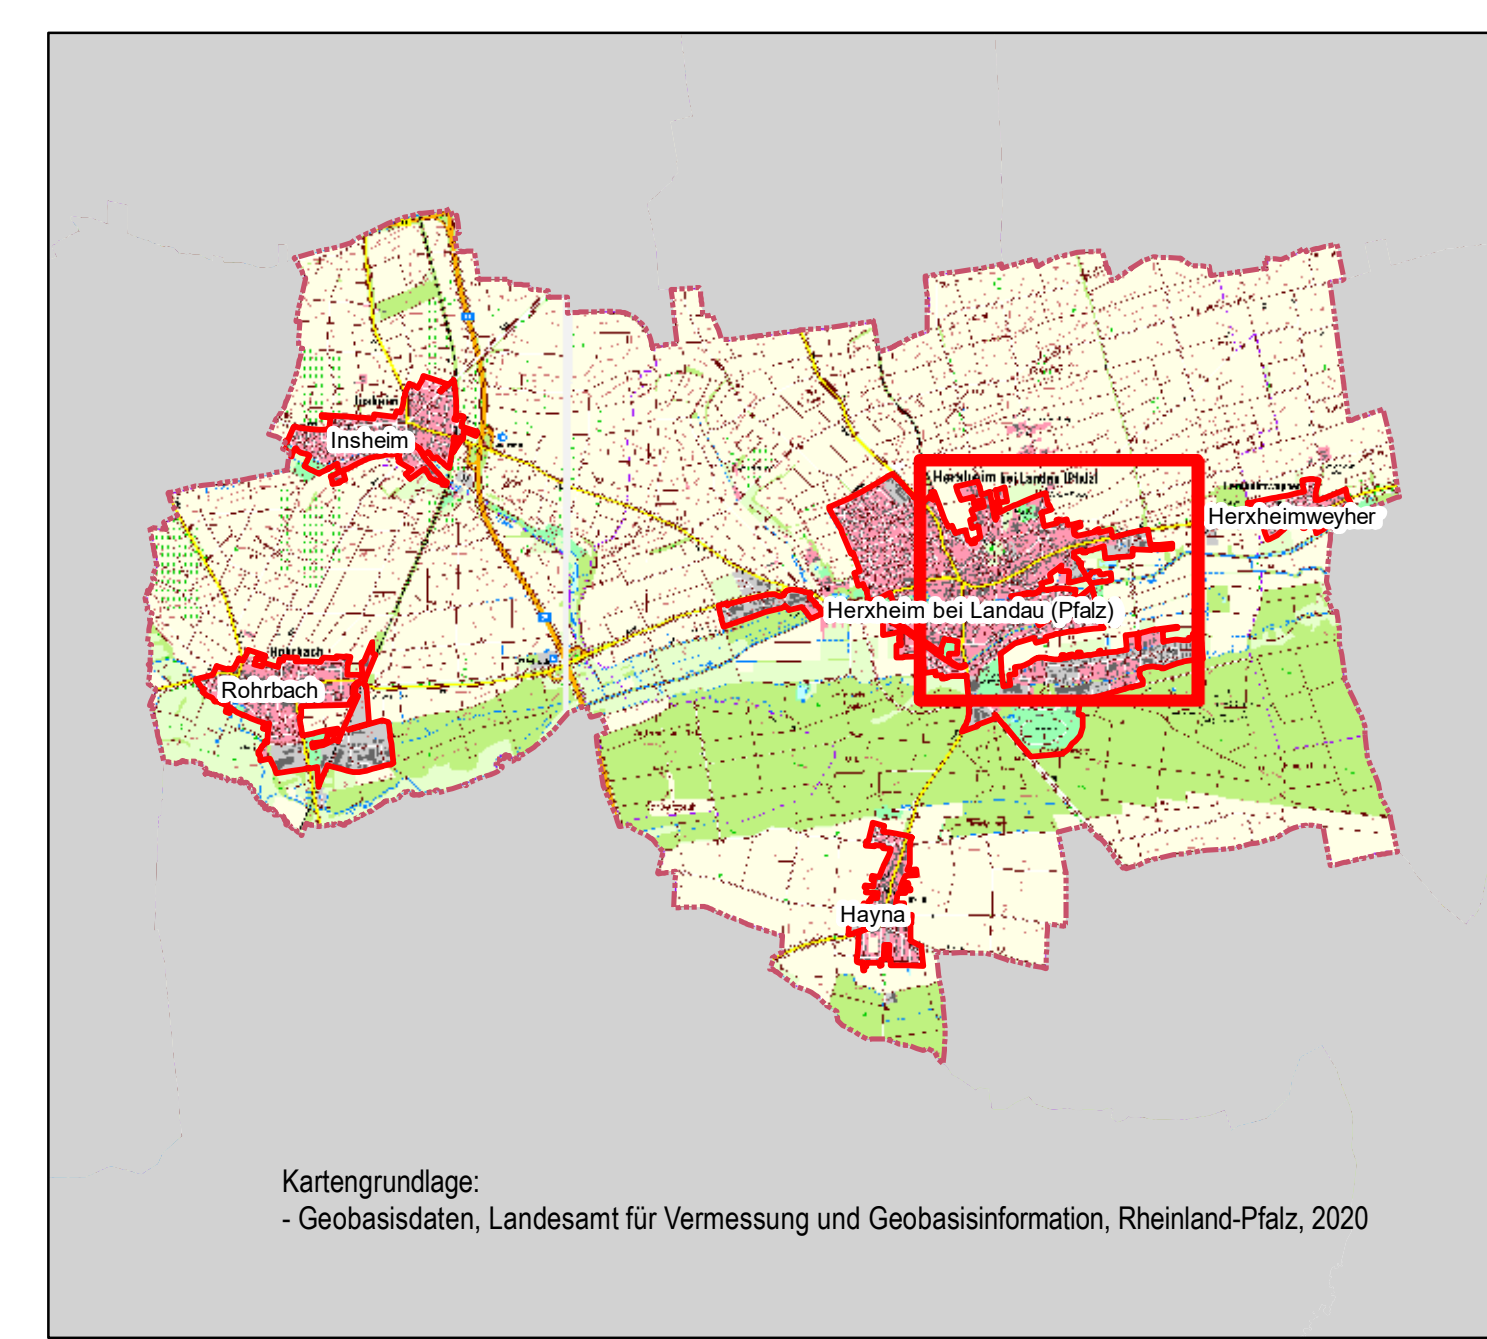

4					
3					
2					
1					
Rev.	Art der Änderung	Datum	bearb.	gepr.	
Erstmals erstellt am:					
<b>FISCHER</b> TEAMPLAN II		Kreative Ingenieurleistungen Für eine intakte Umwelt <a href="http://www.fischer-teamplan.de">www.fischer-teamplan.de</a> - <a href="mailto:info@fischer-teamplan.de">info@fischer-teamplan.de</a>			
Auftraggeber: <b>Verbandsgemeinde Herxheim</b>					
Projekt: <b>Ortsgemeinde Herxheim Ost, Starkregenschutzkonzept</b>					
Darstellung: <b>Lageplan Fließweganalyse</b>					
Bearb.	08/2020	ROE	Maßstab:	1:2.500	
Gezeichnet	08/2020	ROE	Plan Nr.:	2244 / 10218344	
ppa. Dr. Pfeifer			Blatt Nr.:	4	
Speyer, August 2020			Blattgröße:	841 x 1189	

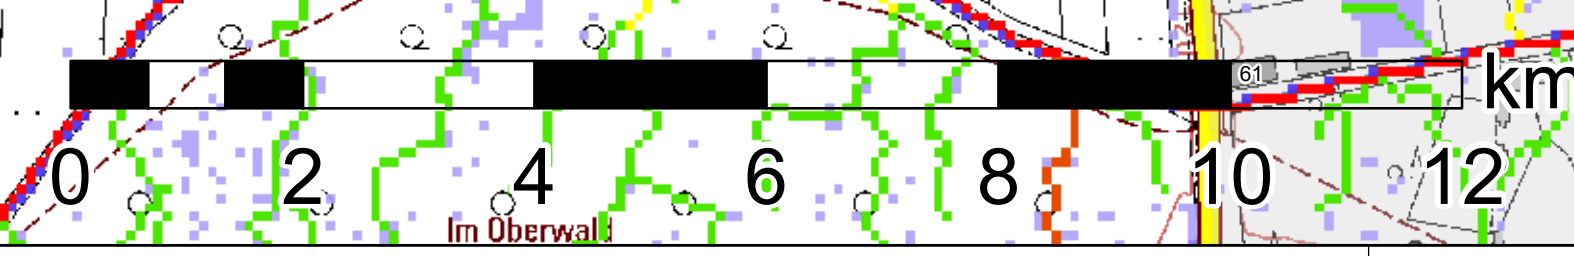

118.9  
Sportplatz  
© GeoBasis-DE / BKG 2020

Großrand zwischen dem Dörsenweg und Zornstraße