


- Legende**
- Verbandsgemeinde
 - Fließwege mit Einzugsgebiet**
 - <0,01 ha
 - 0,01-0,1 ha
 - 0,1-1 ha
 - 1-10 ha
 - >10 ha
 - Mulden**
 - 0 - 0,02 m
 - 0,02 - 0,5 m
 - 0,5 - 1 m
 - 1 - 2 m
 - 2 - 5 m
 - 5 - 10,7 m
 - Ortslage

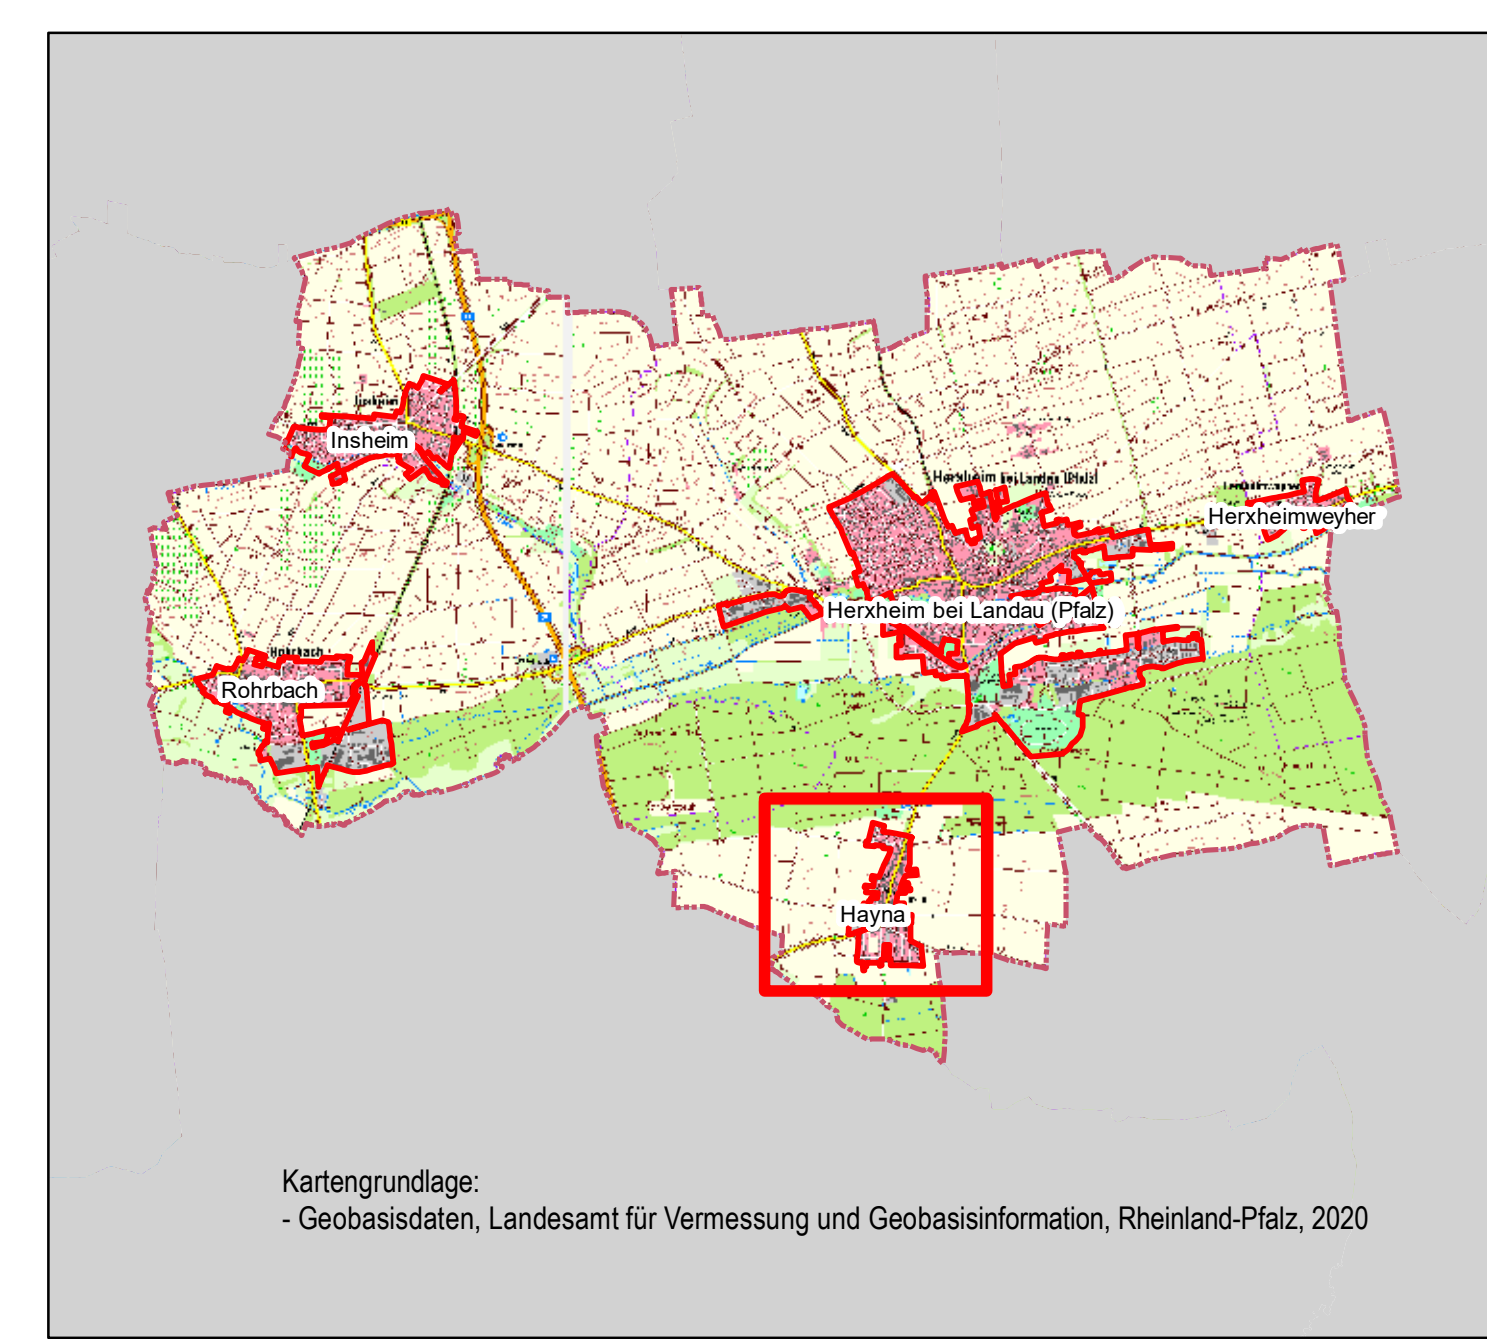

4					
3					
2					
1					
Rev.	Entwurfsverf. am:	Art der Änderung	Datum	bearb.	gepr.
FISCHER Kreative Ingenieurleistungen für eine nachhaltige Umwelt TEAMPLAN II www.fischer-teamplan.de info@fischer-teamplan.de					
Auftraggeber: Verbandsgemeinde Herxheim					
Projekt: Ortsgemeinde Herxheim - Ortsbezirk Hayna, Starkregenschutzkonzept					
Darstellung: Lageplan Fließweganalyse					
Bearb.	08/2020	ROE	Maßstab:	1:2.000	Auftraggeber:
Gezeichnet:	08/2020	ROE	Plan Nr.:	22244/ 10218319	
ppa. Dr. Pflefer			Blatt Nr.:	5	
Speyer, August 2020			Blattgröße:	841 x 1189	den