



- Legende**
- Verbandsgemeinde
- Fließwege mit Einzugsgebiet**
- <0,01 ha
 - 0,01-0,1 ha
 - 0,1-1 ha
 - 1-10 ha
 - >10 ha
- Mulden**
- 0 - 0,02 m
 - 0,02 - 0,5 m
 - 0,5 - 1 m
 - 1 - 2 m
 - 2 - 5 m
 - 5 - 10,7 m
 - Ortslage

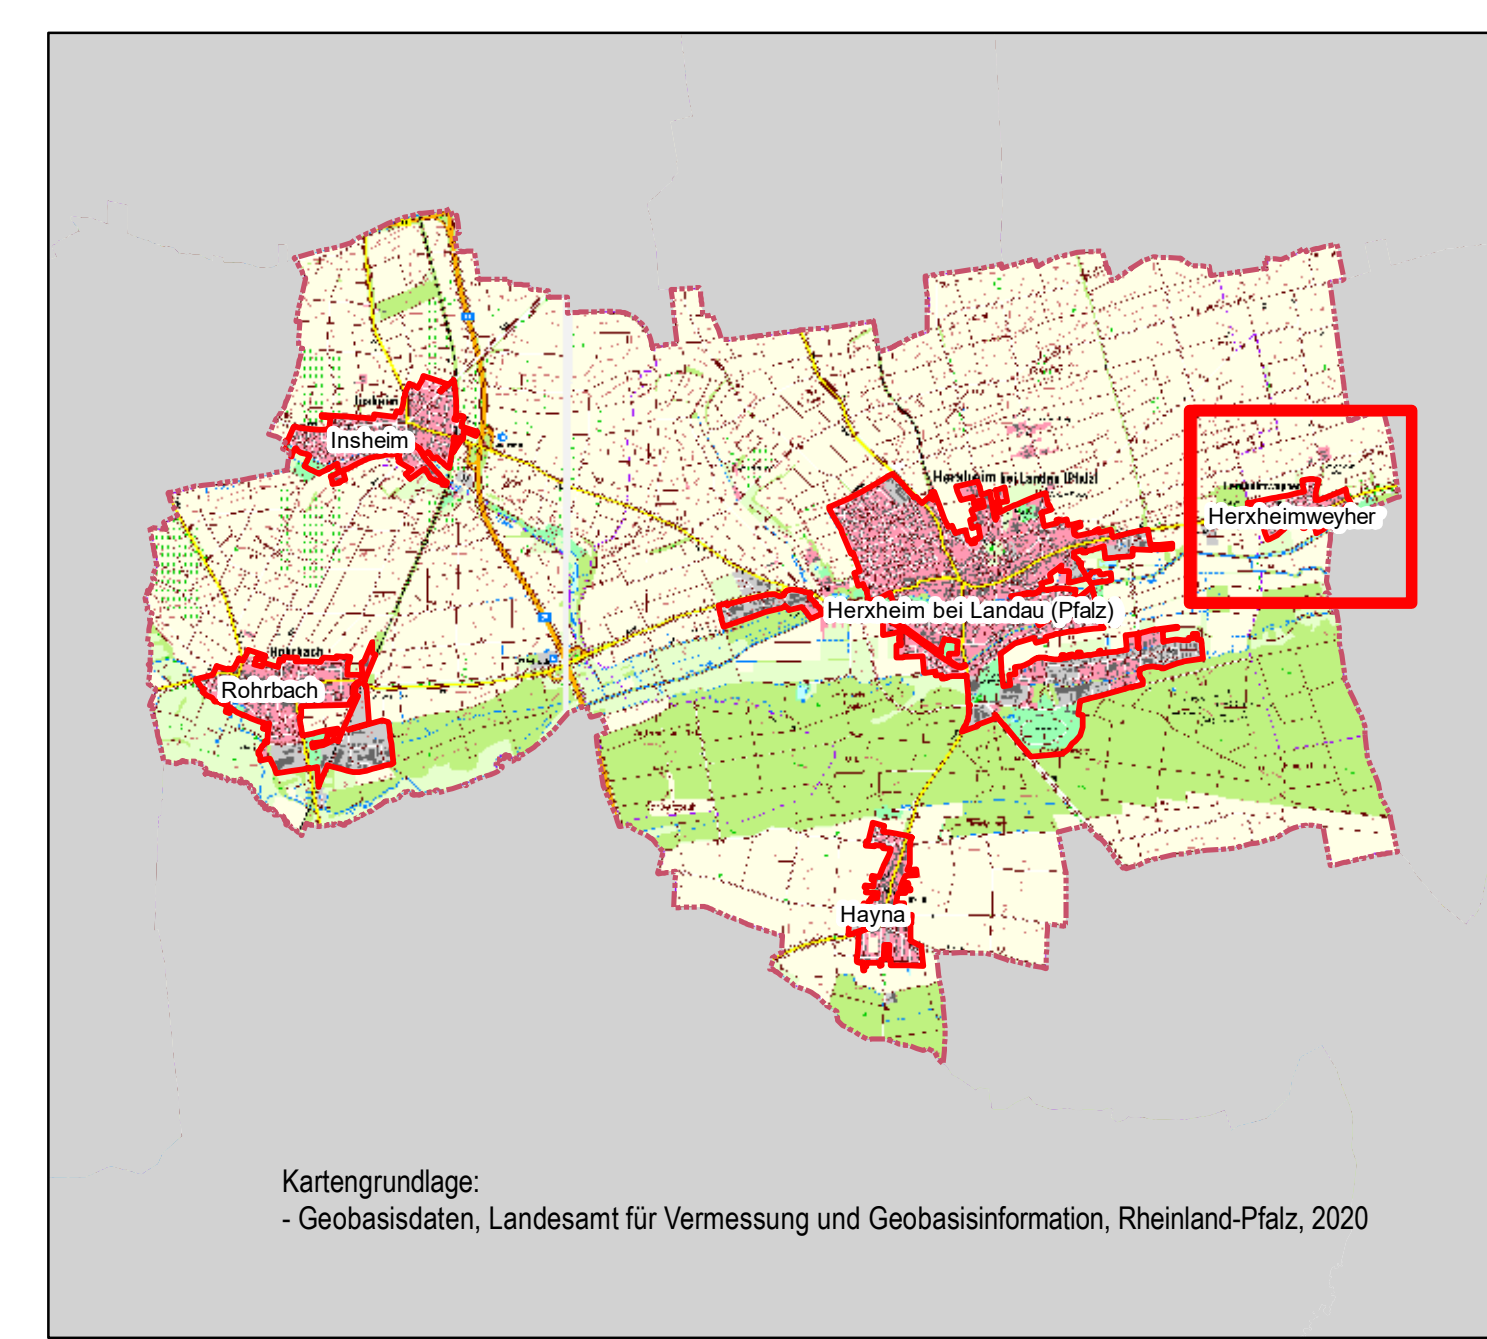

Kartengrundlage:
- Geobasisdaten, Landesamt für Vermessung und Geobasisinformation, Rheinland-Pfalz, 2020

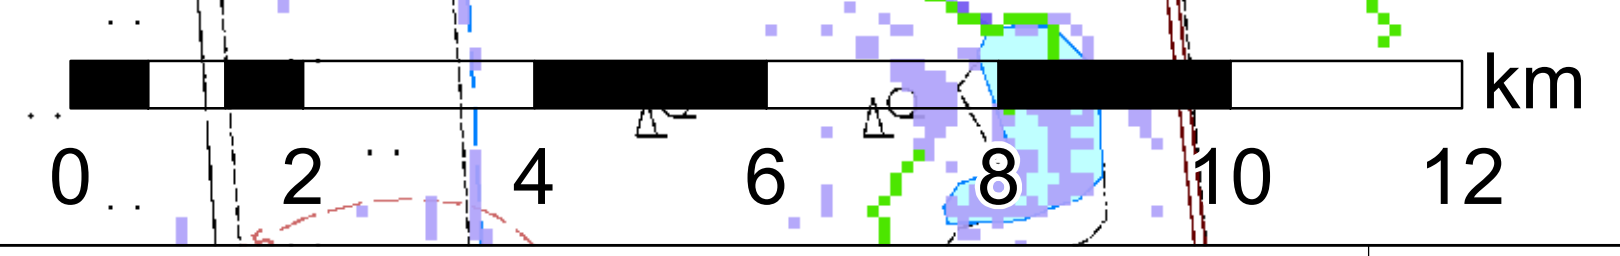

4					
3					
2					
1					
Rev.		Art der Änderung	Datum	bearb.	gepr.
Erstmals verteilt am:					
FISCHER TEAMPLAN II		Kreative Ingenieurlösungen Für eine intakte Umwelt www.fischer-teamplan.de - info@fischer-teamplan.de			
Auftraggeber: Verbandsgemeinde Herxheim					
Projekt: Ortsgemeinde Herxheimweyher, Starkregenschutzkonzept					
Darstellung: Lageplan Fließweganalyse					
Bearb.	09/2020	ROE	Maßstab:	1:2.000	Auftraggeber:
Ent.	08/2020	ROE	Plan Nr.:	22244 / 10218345	
Gesehen:			Blatt Nr.:	6	
ppa. Dr. Pflefer			Blattgröße:	841 x 1189	den.
Speyer, August 2020					