



ICHAFF

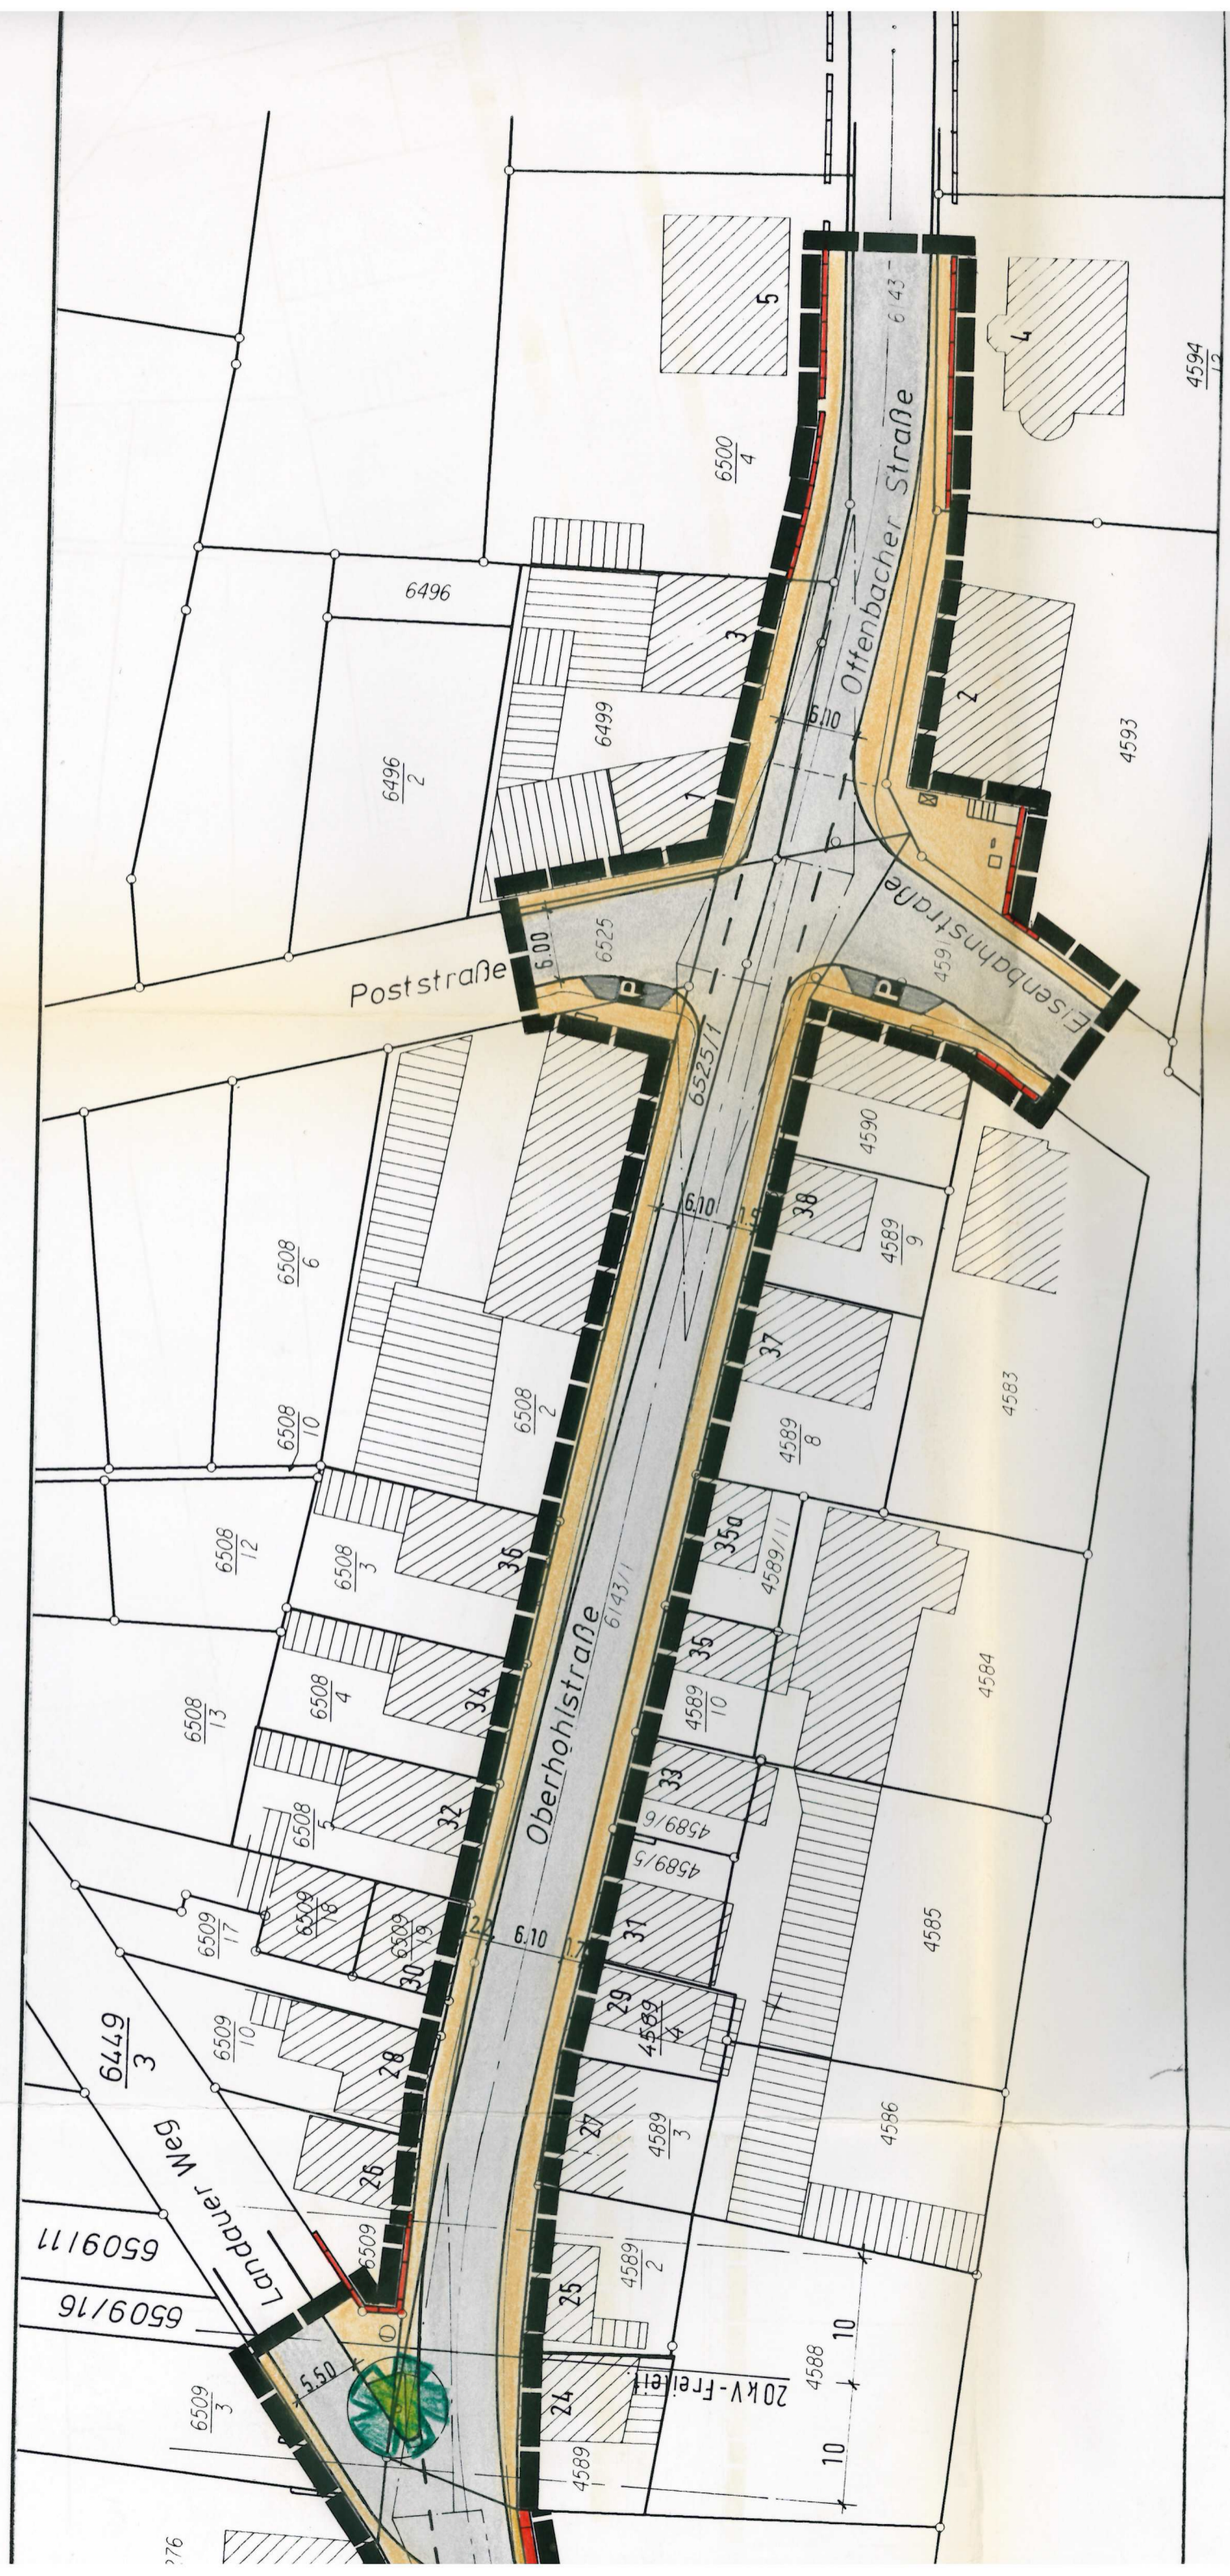

HERXHEIM

PLAN 'OBERHOHLSTRASSE'


500

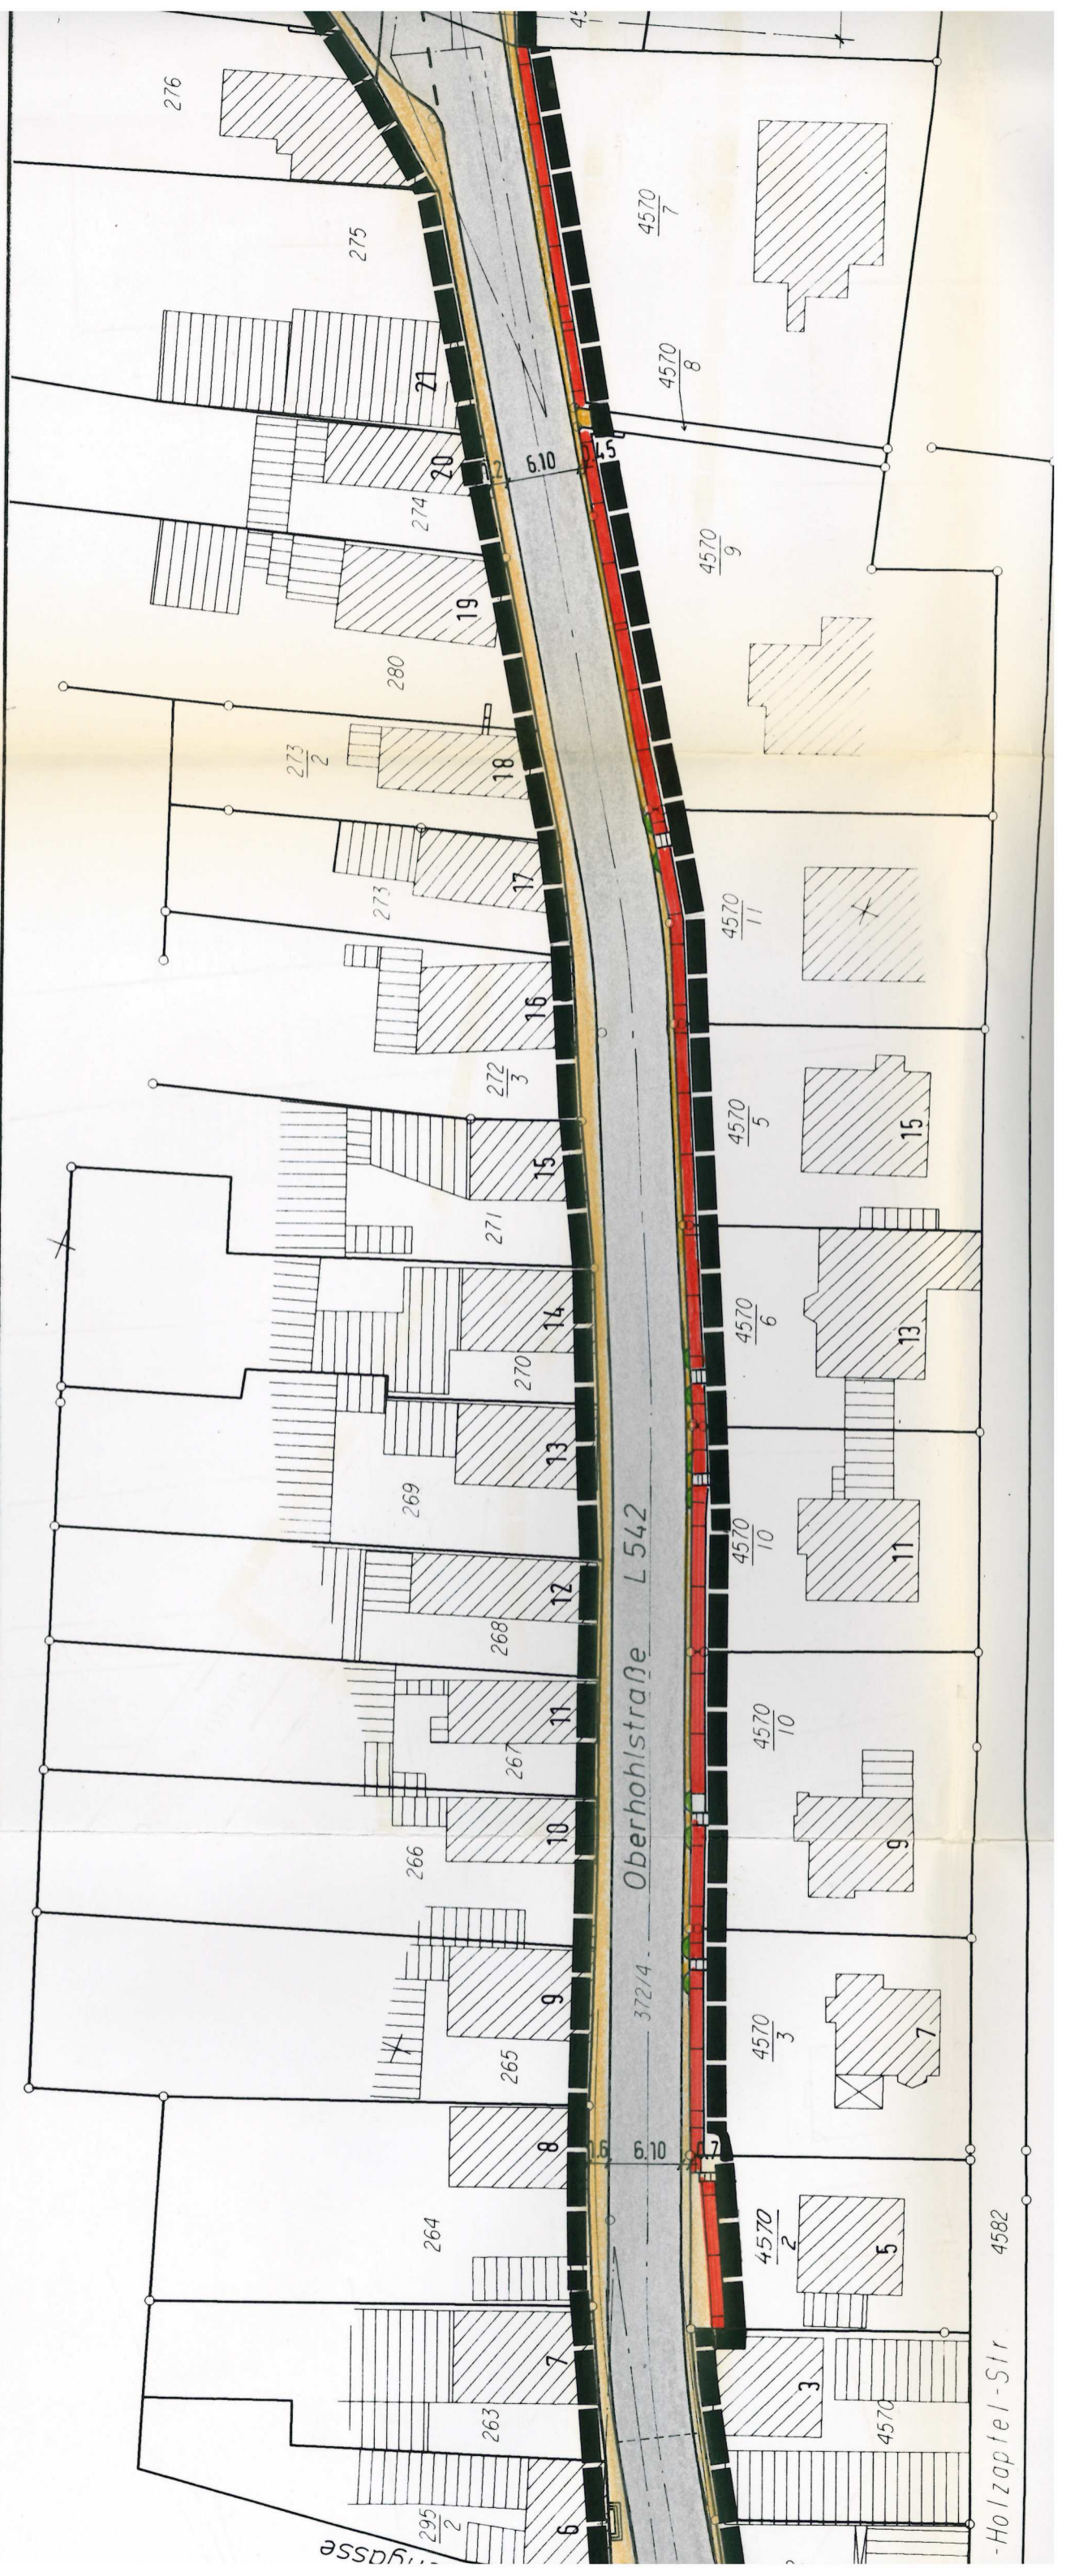

LEGENDE

VERKEHRSFLÄCHEN

(§ 9 Abs. 1 Nr. 11. BauGB)

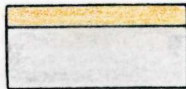

Straßenverkehrsflächen:

Gehweg

Fahrbahn



Öffentliche Parkfläche

GRÜNFLÄCHEN

(§ 9 Abs. 1 Nr. 15 BauGB)



Öffentliche Grünfläche:

Zweckbestimmung: straßenbegleitendes
Grün

BINDUNGEN FÜR DAS ANPFLANZEN UND FÜR DIE ERHALTUNG VON BÄUMEN UND STRÄUCHERN

(§ 9 Abs. 1 Nr. 25a und b BauGB)




zu erhaltender Baum

SONSTIGES



Abgrenzung des räumlichen Geltungsbe-
reiches

INFORMATIVE PLANKENNZEICHNUNGEN

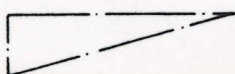

Sichtdreiecke