




Neunmorgen

Sauroraben

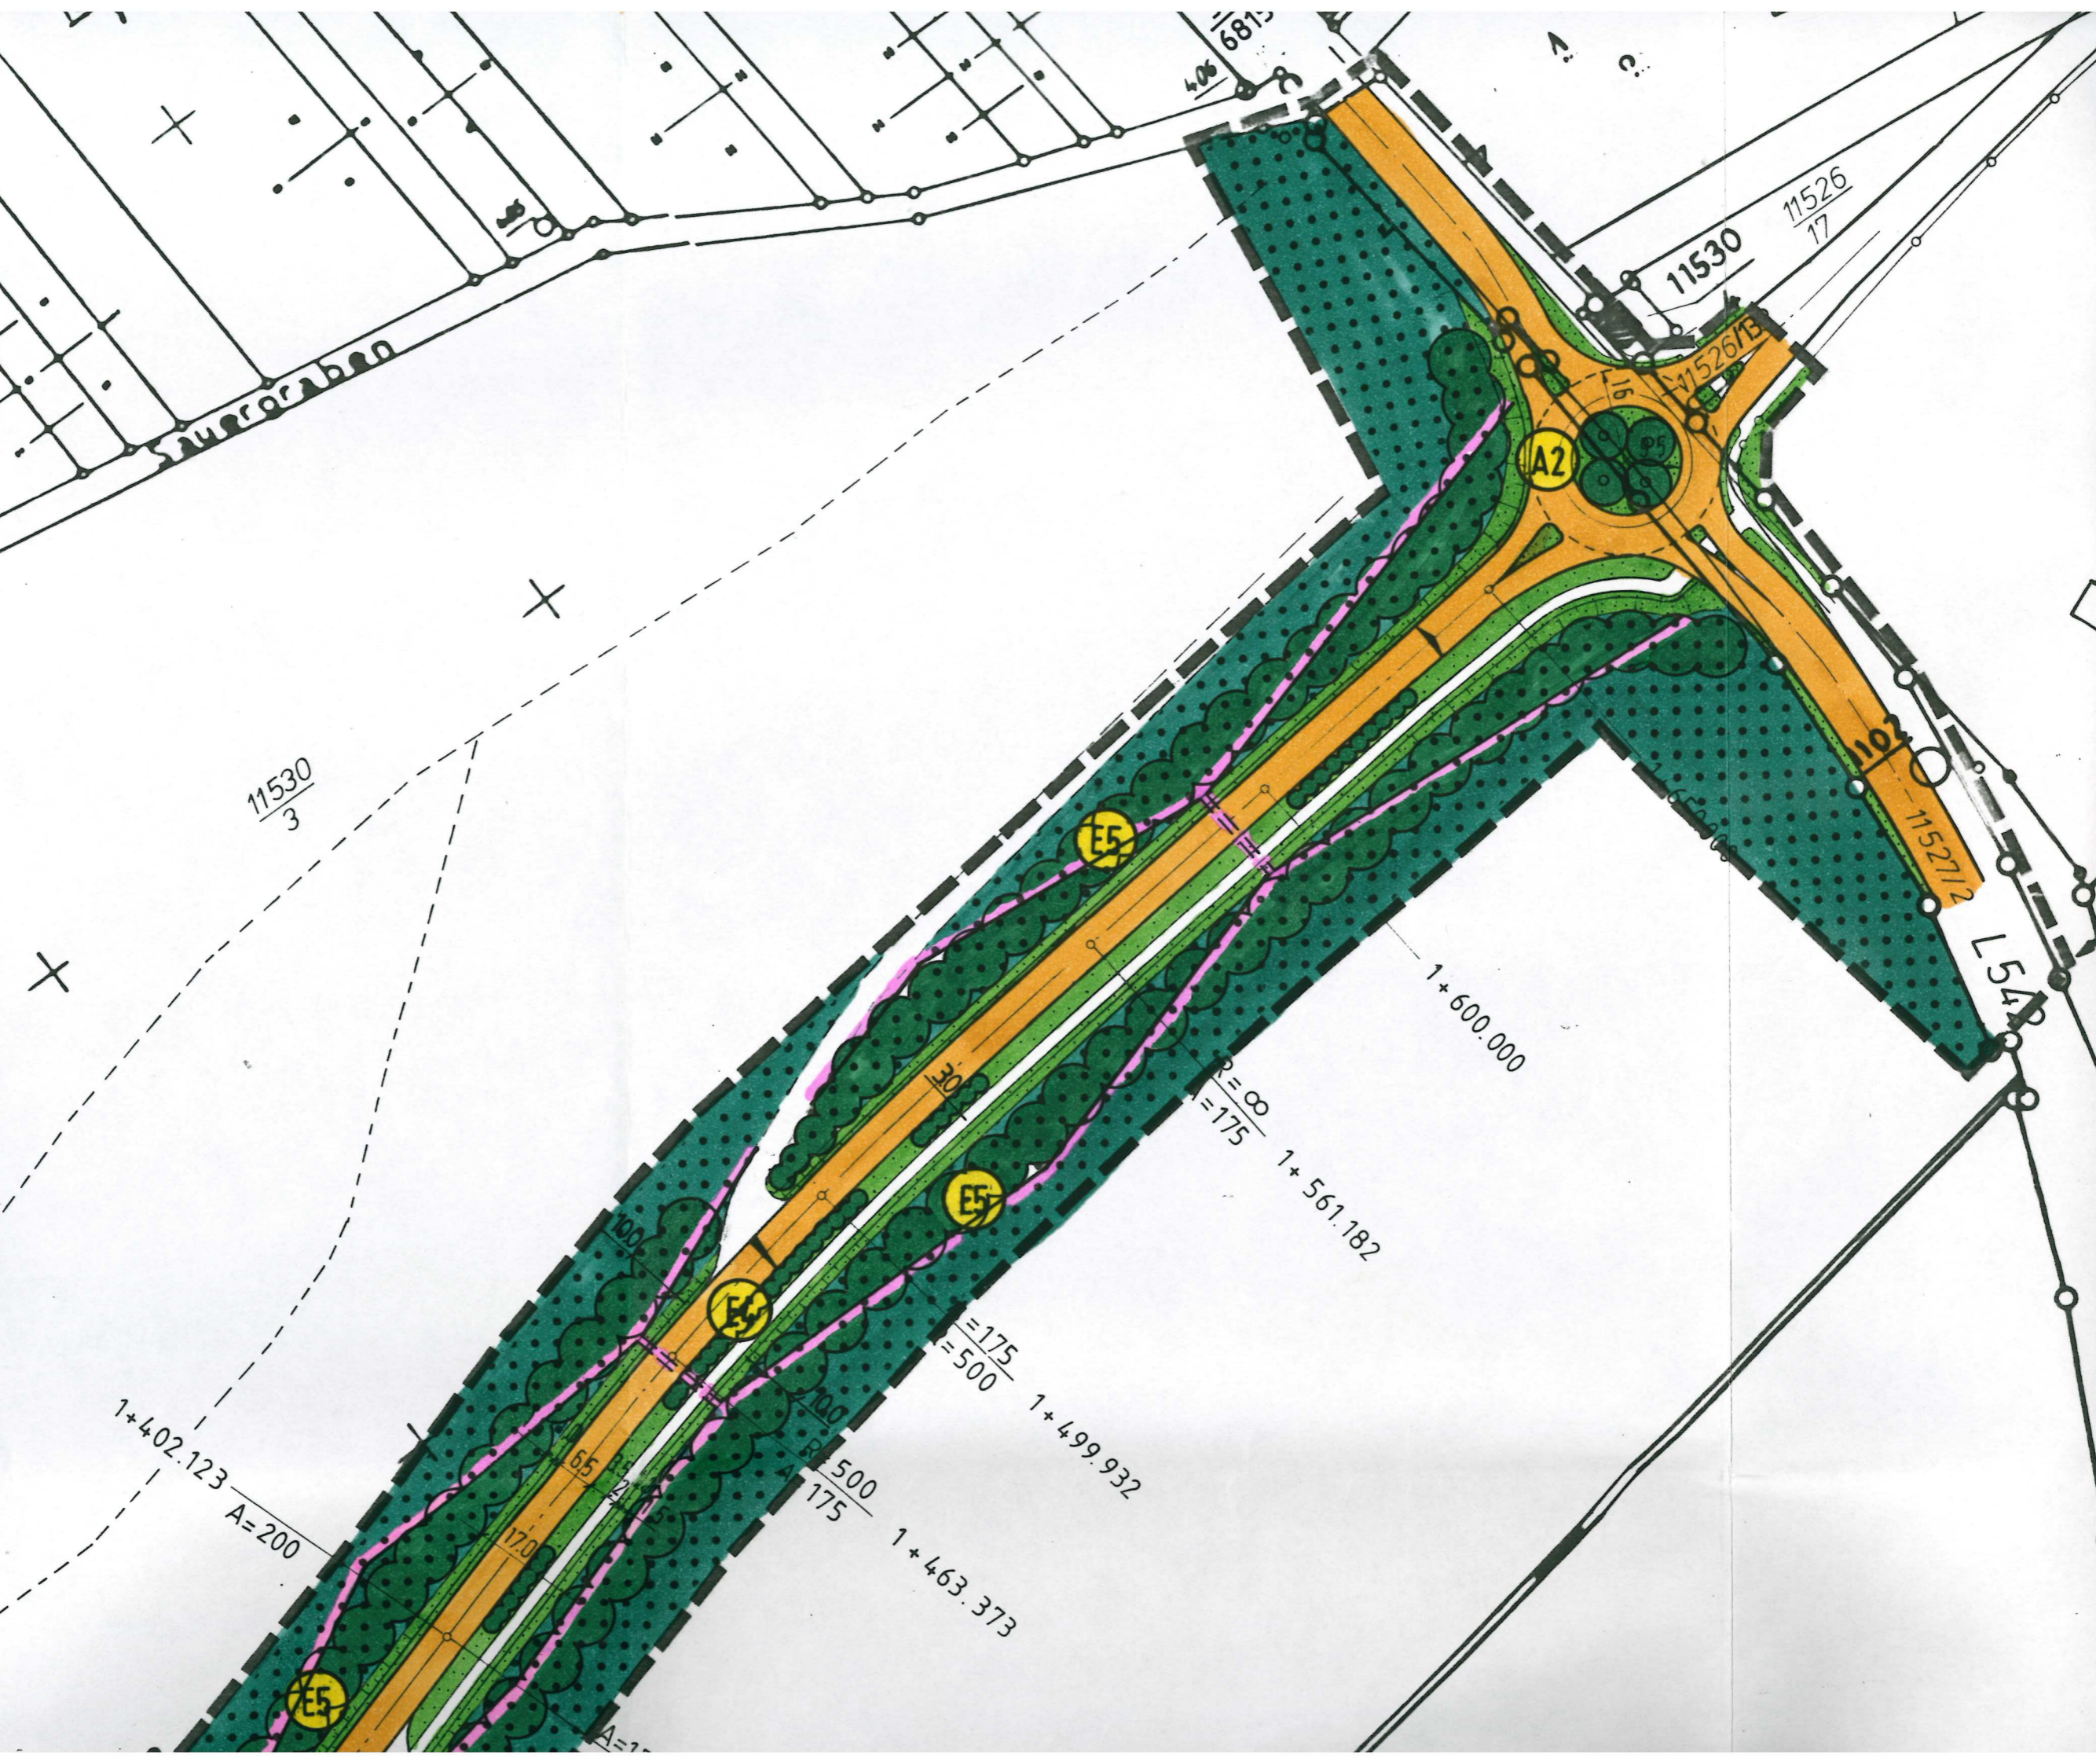

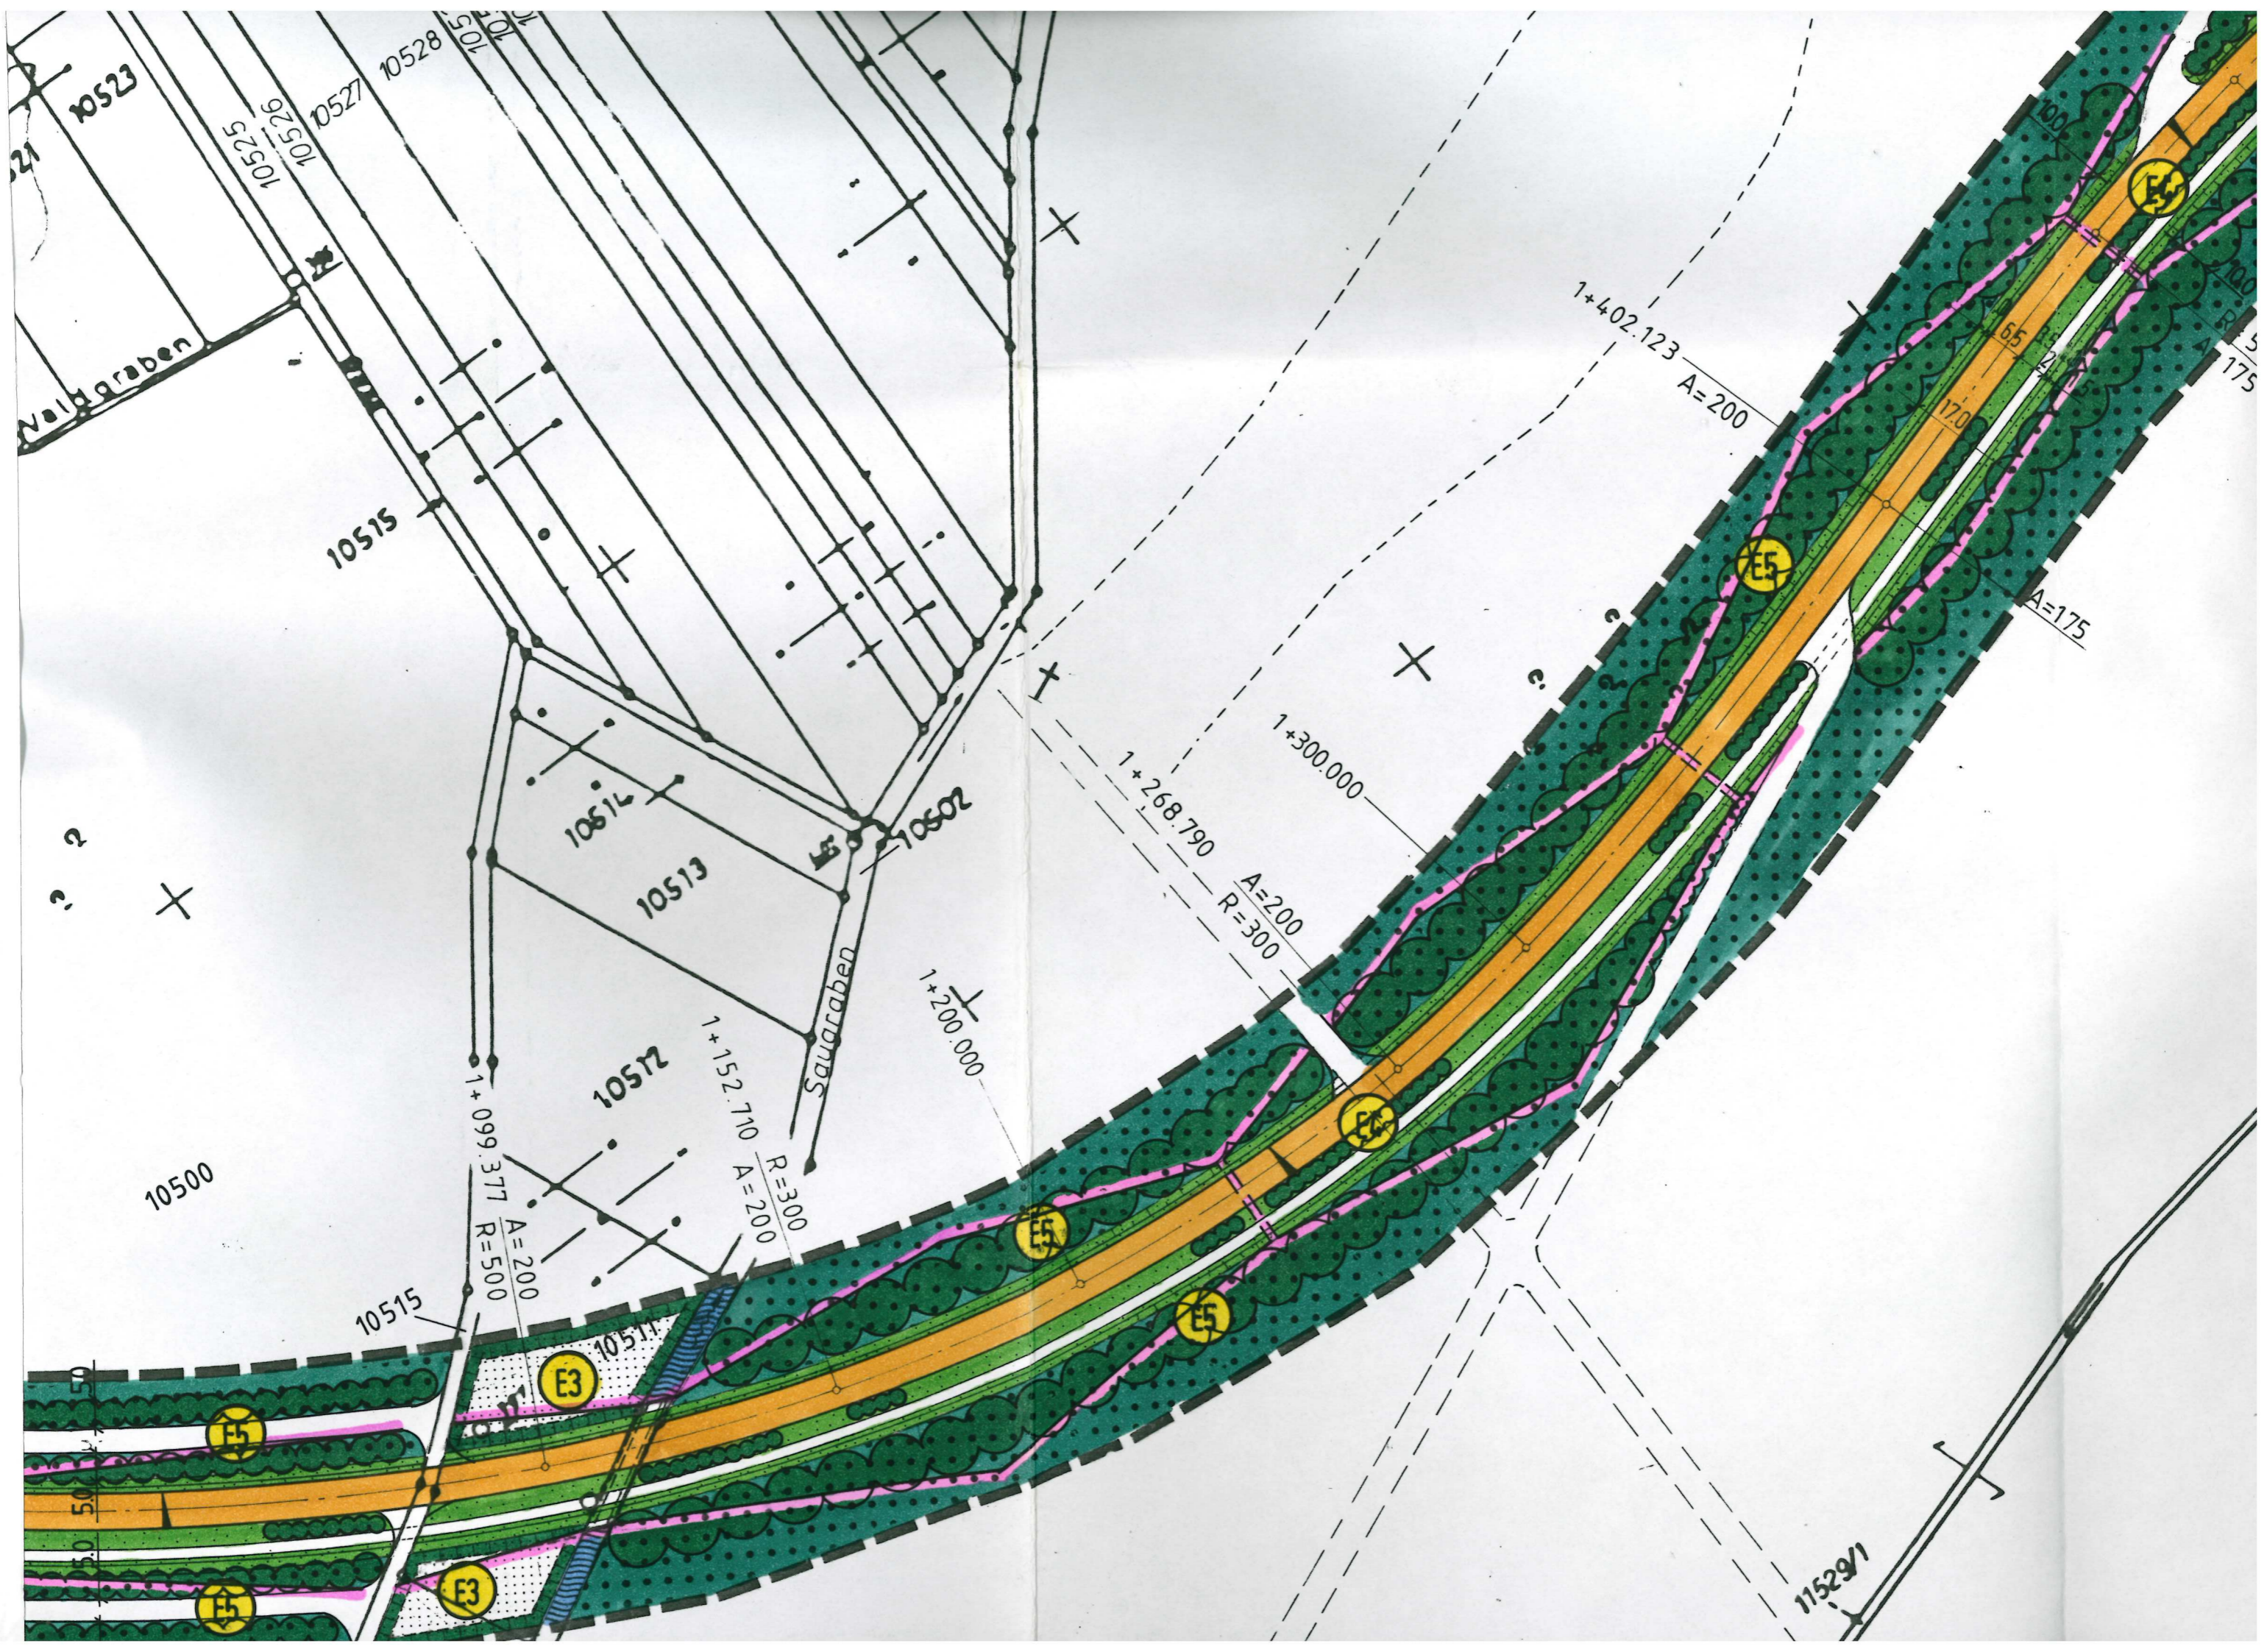

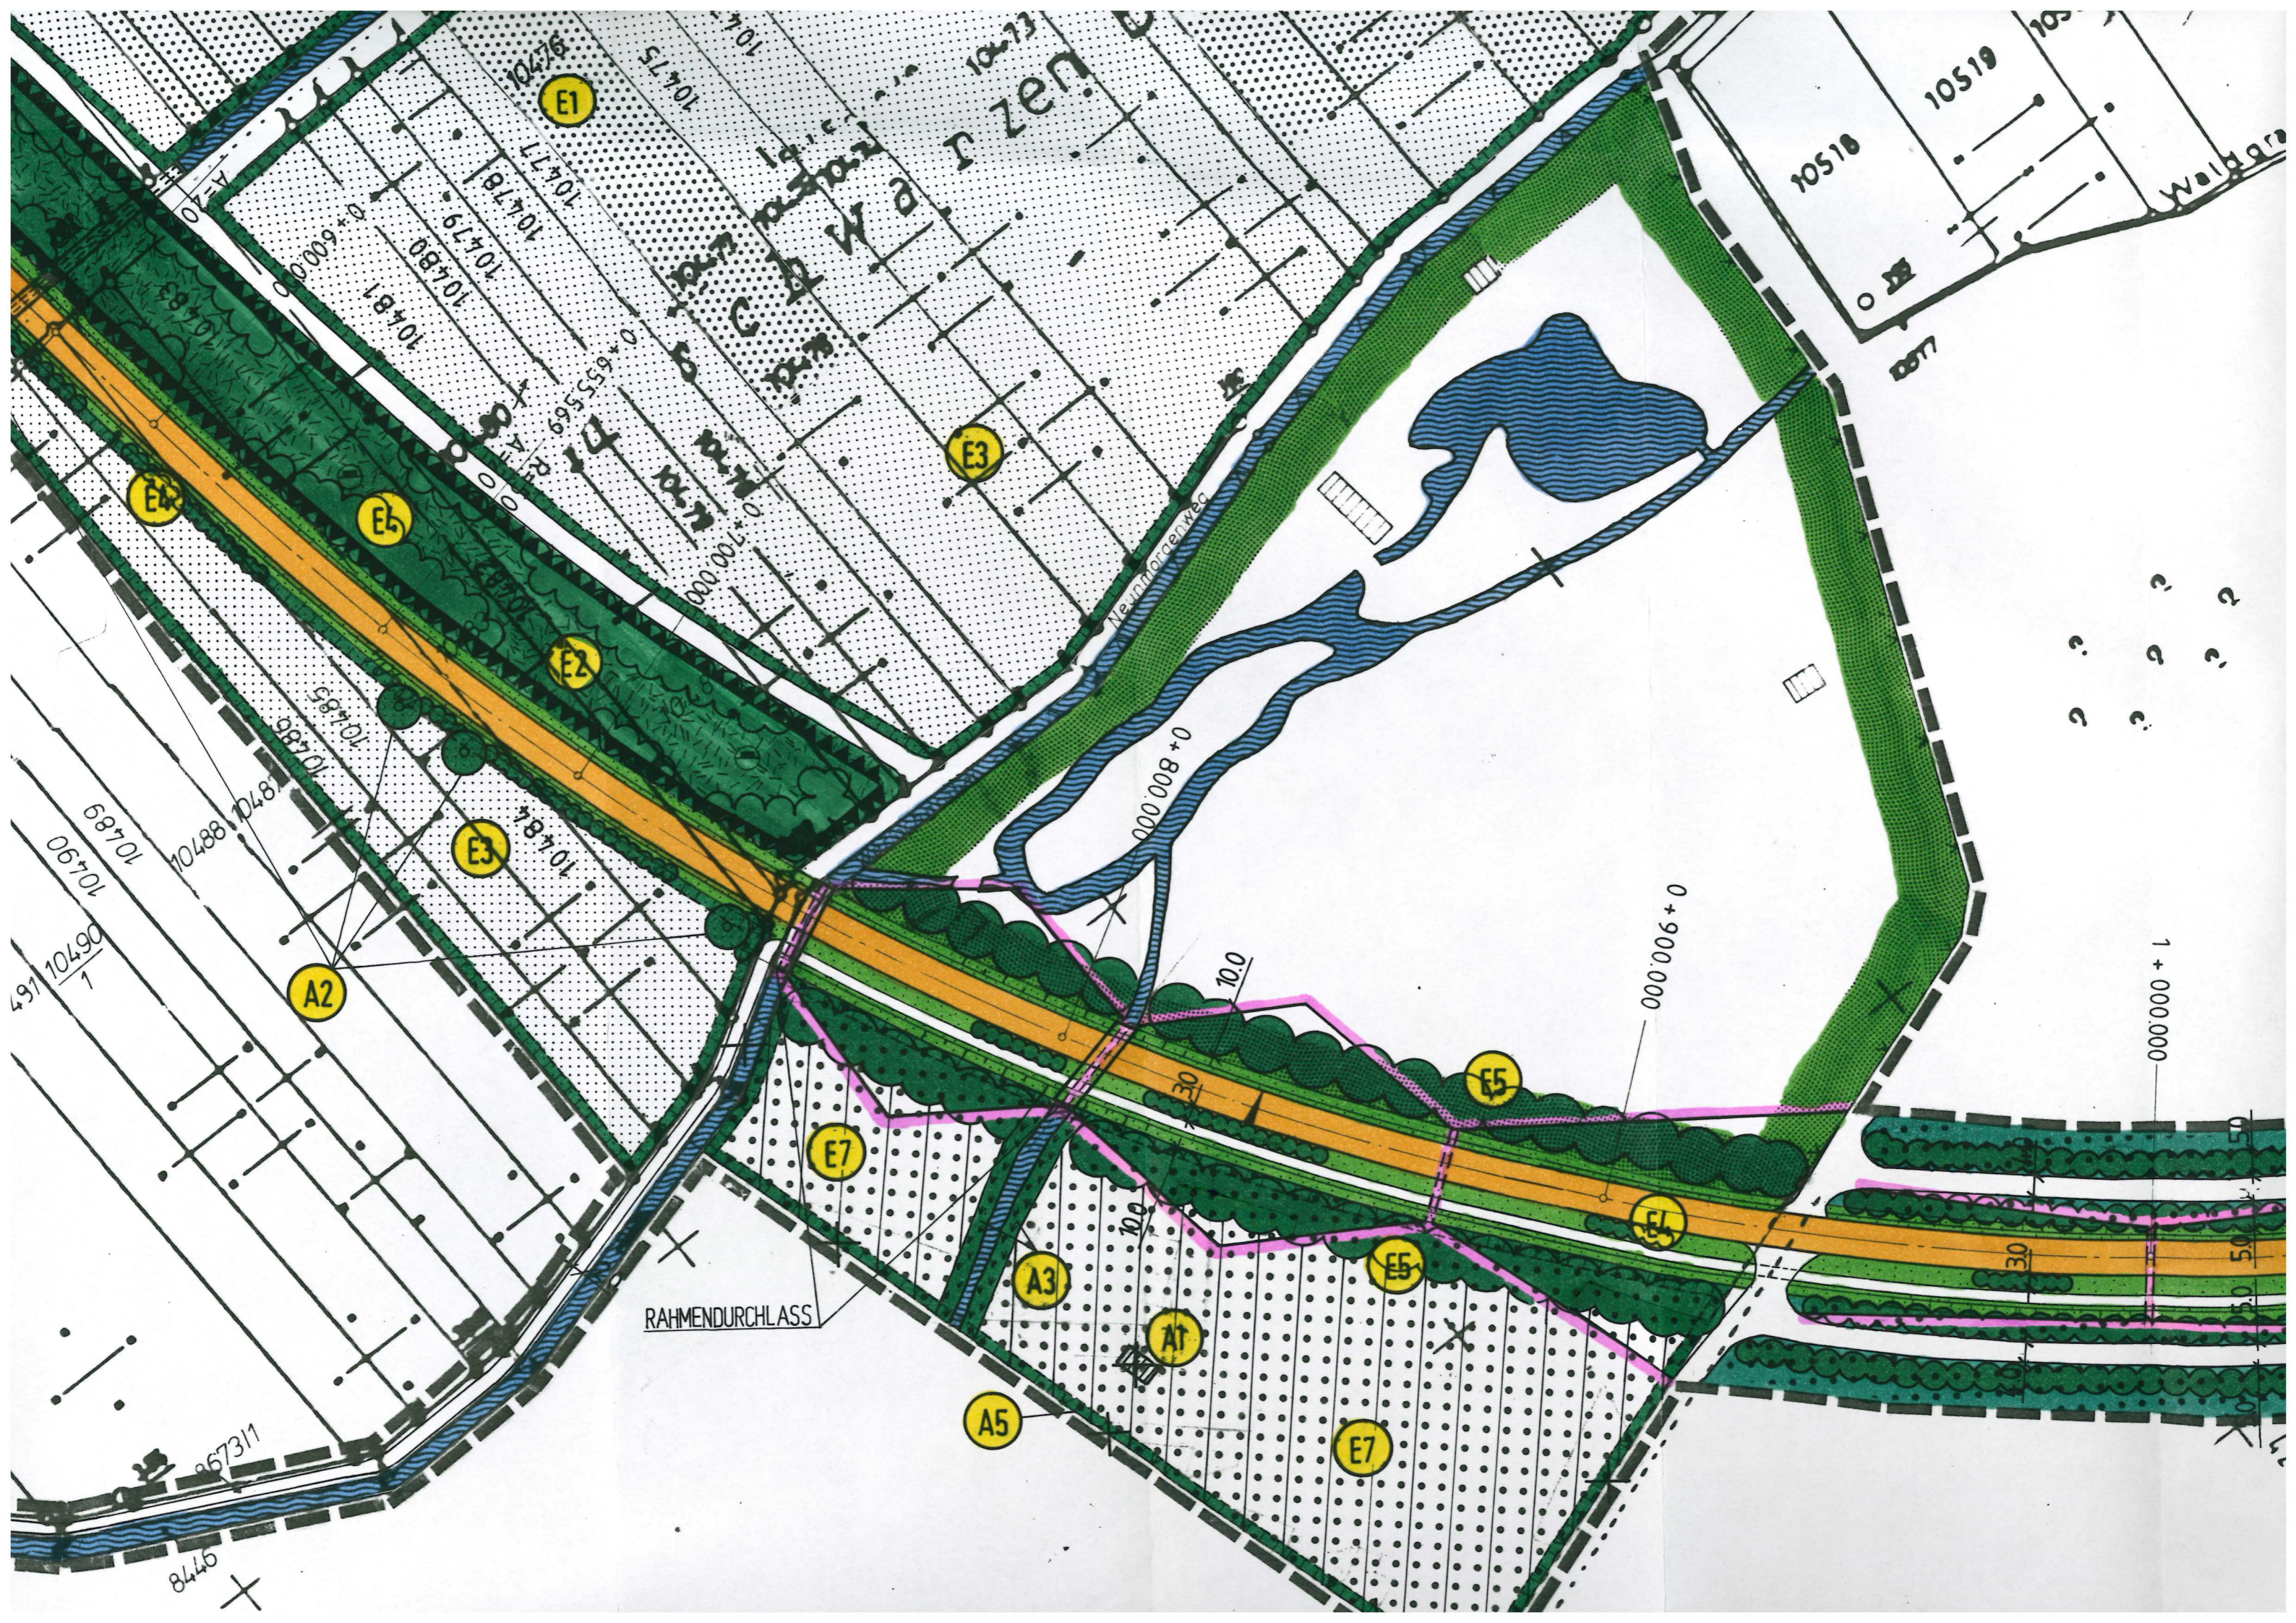



Narrenberg


die Mühle


Kleine

Heuweg


ben
10181

eck

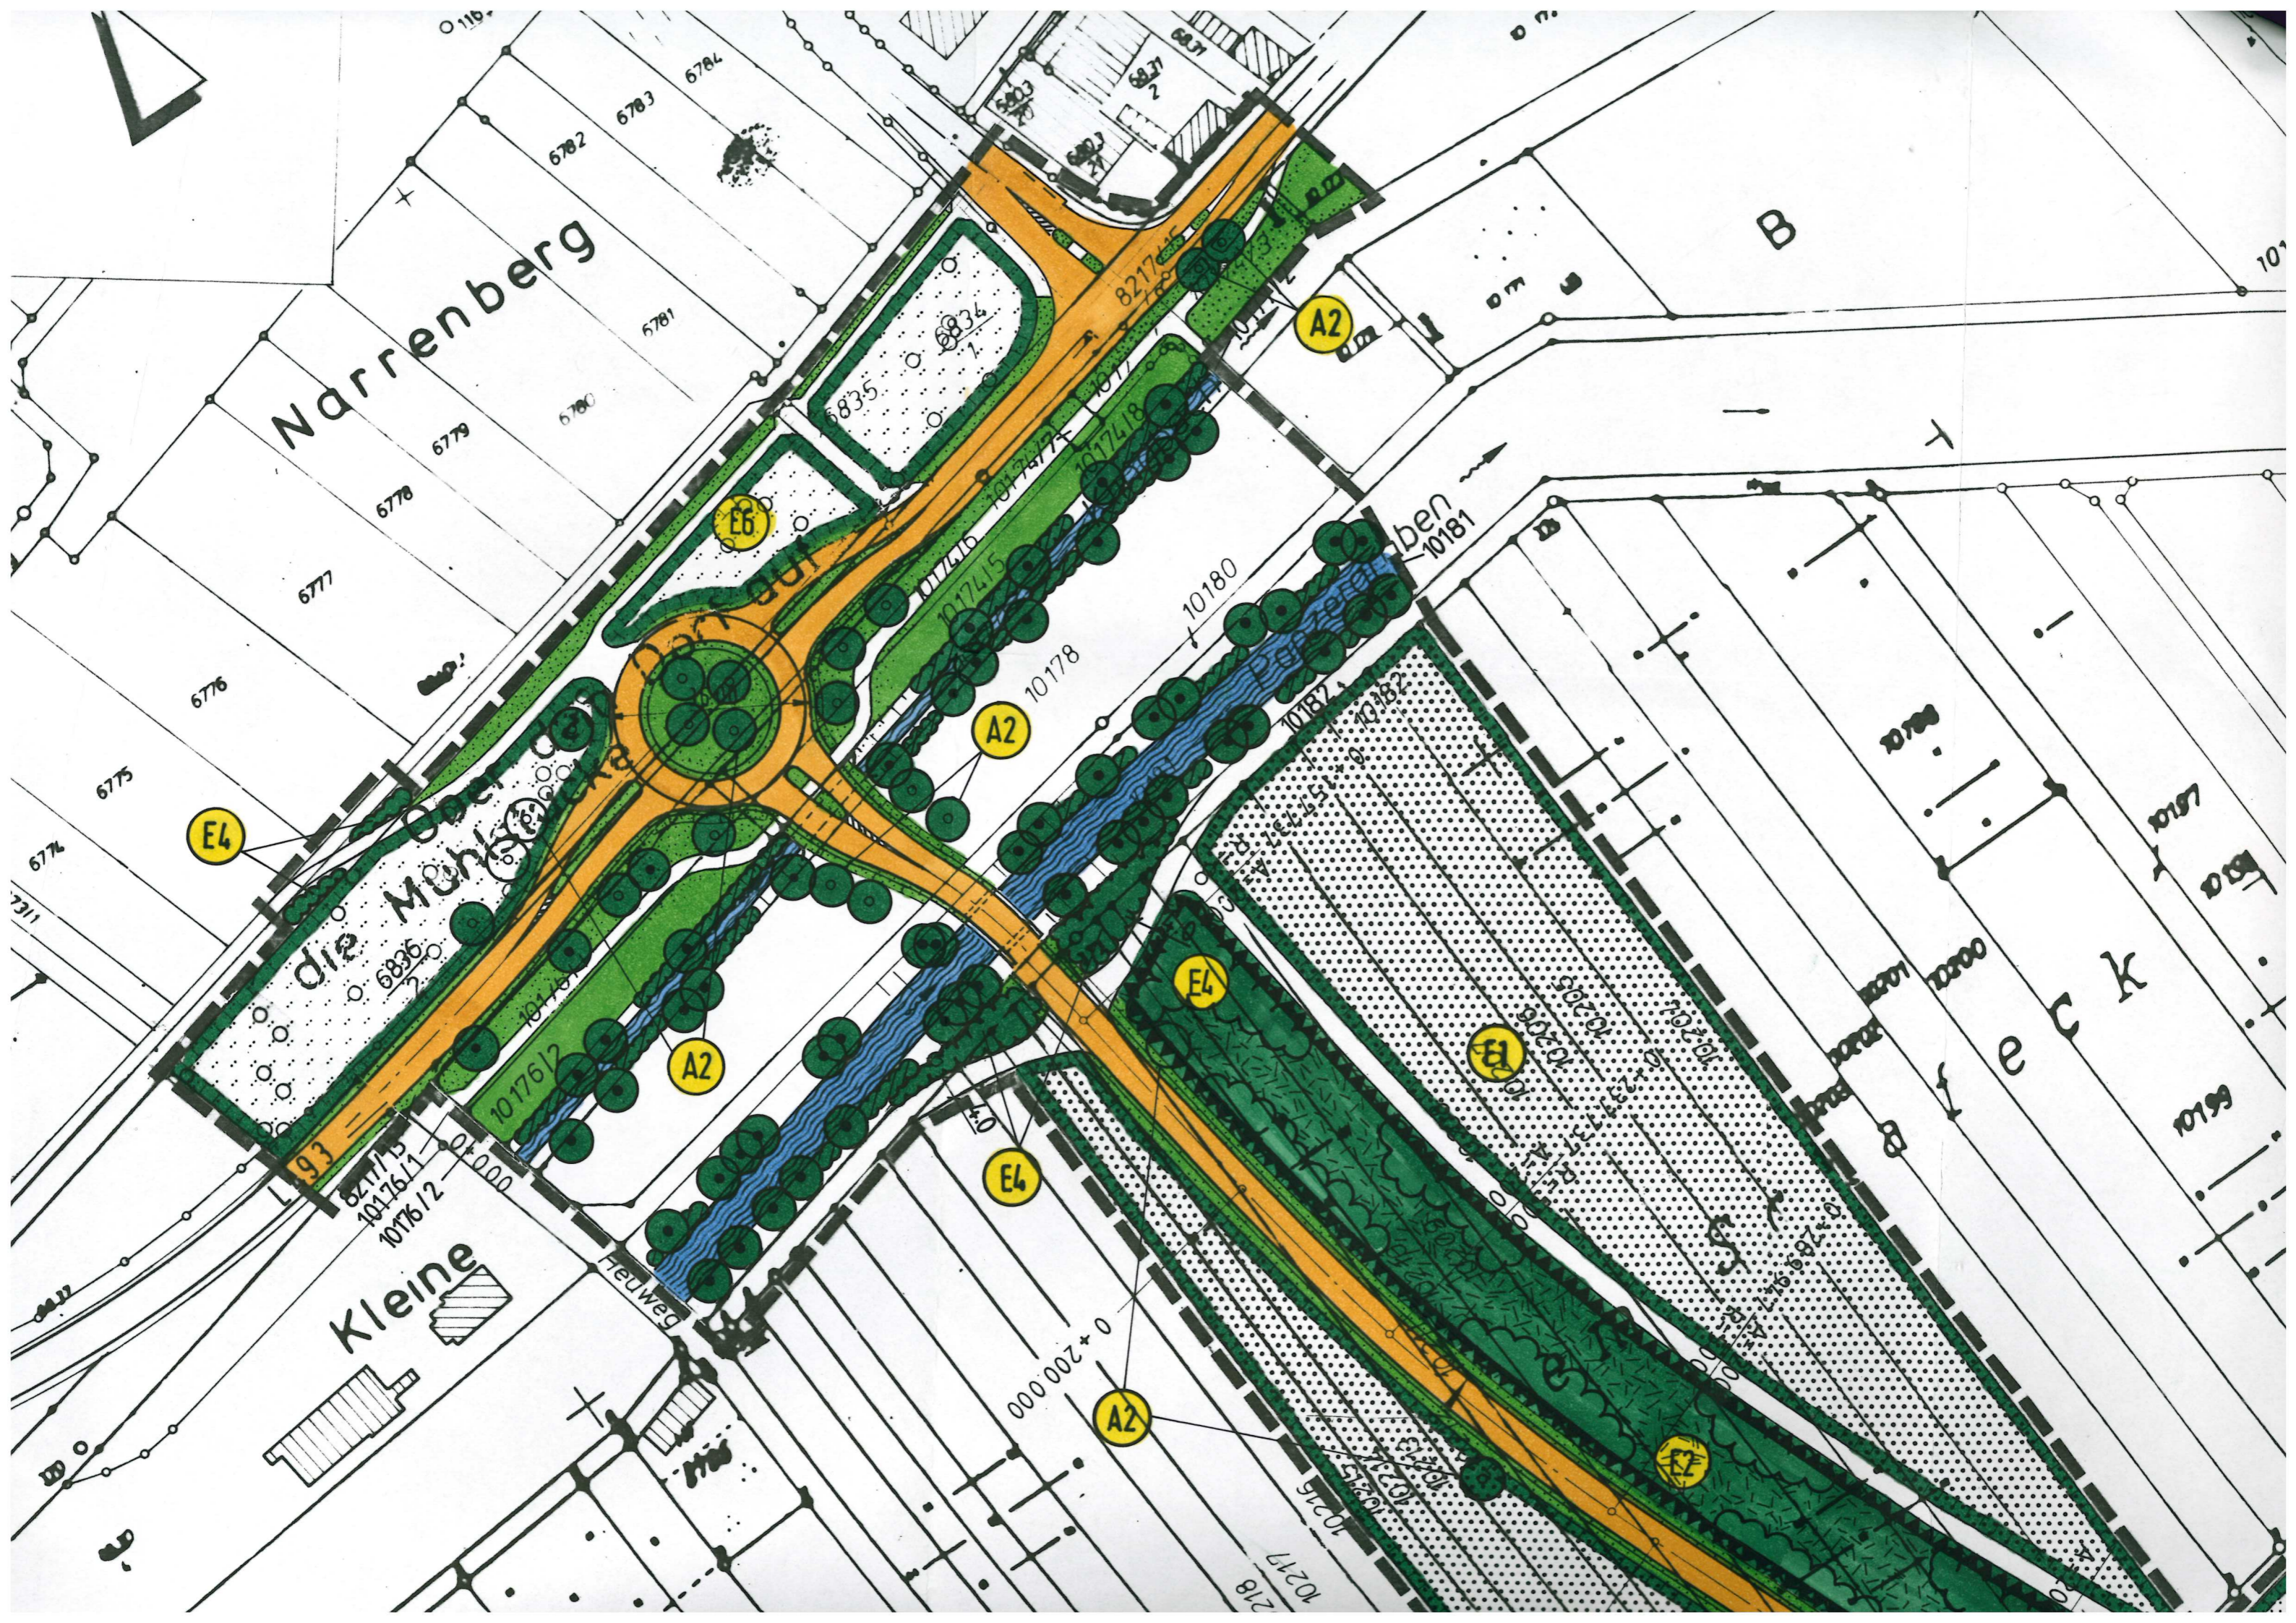

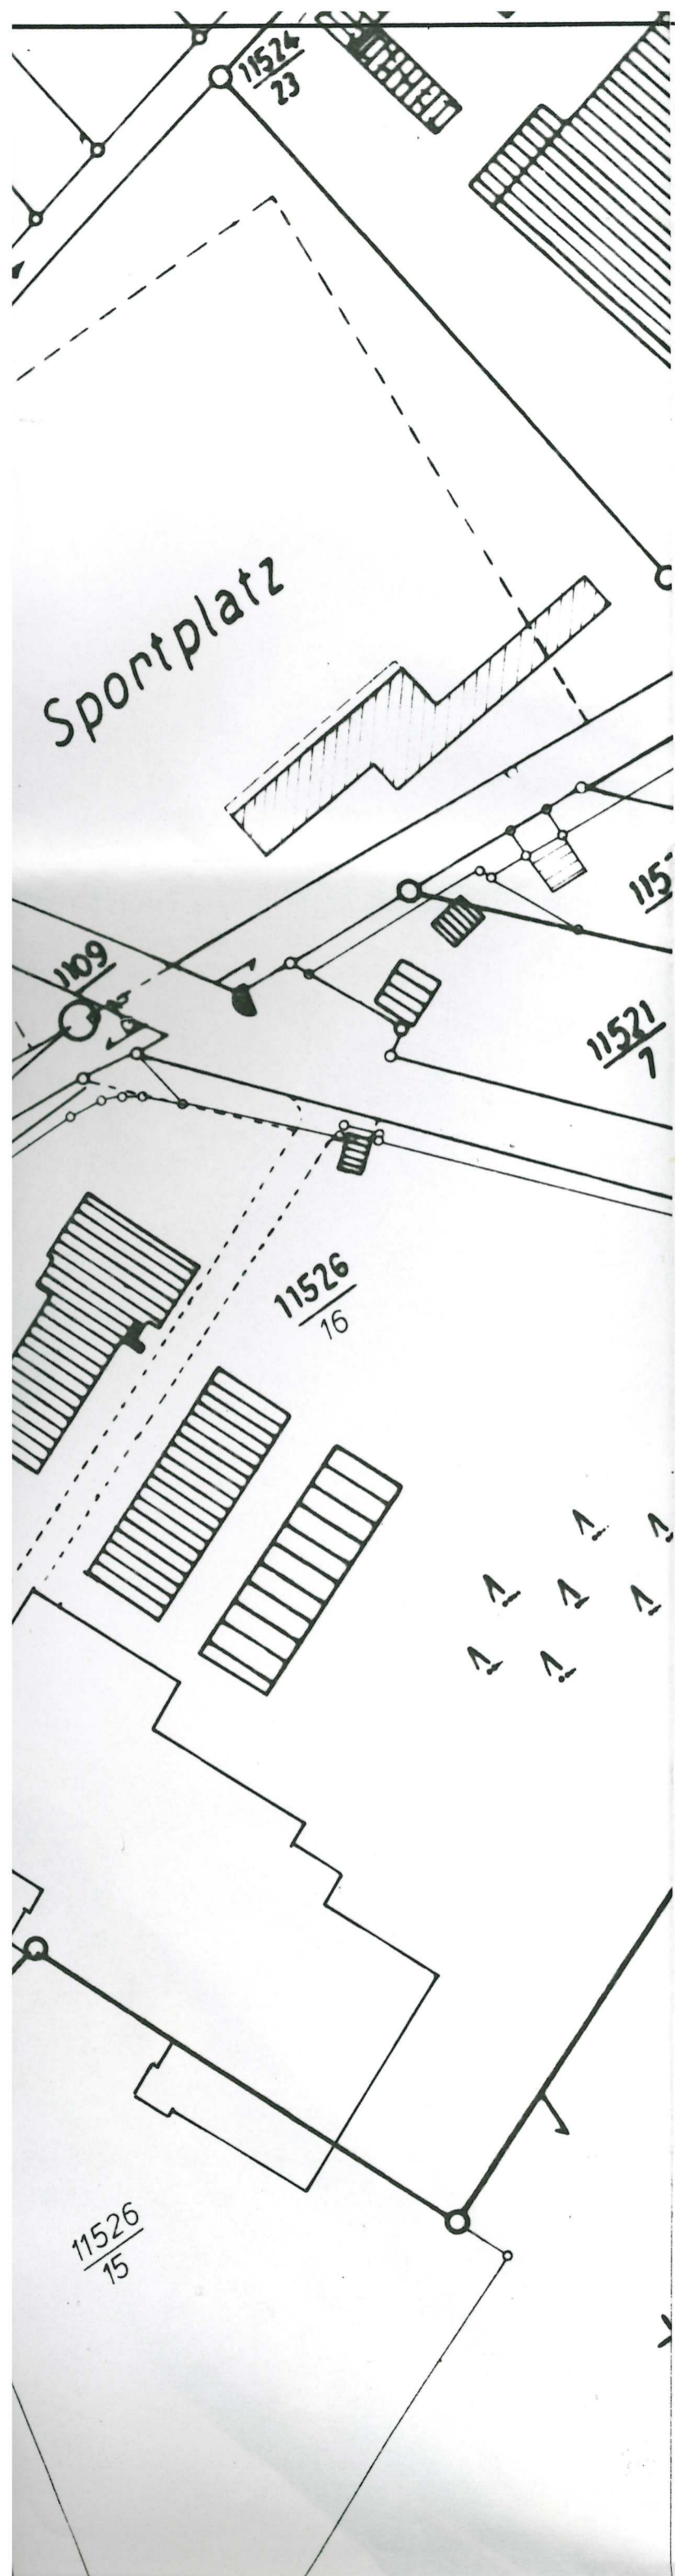

PLANZEICHENERKLÄRUNGEN

 Grenze des räumlichen Geltungsbereiches

ÖFFENTLICHE VERKEHRSFLÄCHE § 9 Abs. 1 Nr. 11 BauGB

 Fahrbahn (geschlossene Decke)

 Fuß- und Radweg (wassergebundene Decke)

 Wirtschaftsweg (Erdbauweise)

 Sichtdreieck

FLÄCHEN FÜR AUFSCHÜTTUNGEN, ABGRABUNGEN ODER DIE GEWINNUNG VON BODENSCHÄTZEN § 9 Abs. 1 Nr. 17 BauGB

 Fläche für Aufschüttungen- Lärmschutzwall

ÖFFENTLICHE GRÜNFLÄCHEN § 9 Abs. 1 Nr. 15 BauGB

 Öffentliche Grünfläche- Verkehrsgrün

 Öffentliche Grünfläche- Vogelpark

FLÄCHEN FÜR LANDWIRTSCHAFT UND WALD § 9 Abs. 1 Nr. 18 BauGB


 Flächen für Wald

WASSERFLÄCHEN § 9 Abs. 1 Nr. 16 BauGB

 Wasserflächen


MASSNAHMEN ZUM SCHUTZ, ZUR PFLEGE UND ZUR ENTWICKLUNG VON NATUR UND LANDSCHAFT, SOWIE FLÄCHEN FÜR SOLCHE MASSNAHMEN

§ 9 Abs. 1 Nr. 20 BauGB


 Umgrenzung von Flächen für Maßnahmen zum Schutz, zur Pflege und zur Entwicklung von Natur und Landschaft

 Bestehendes Grünland (Bestandsschutz), s. Maßnahme E 3

 Umwandlung von Acker in extensive Wiese, s. Maßnahme E 1

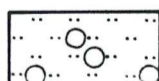
 Umwandlung von Acker in extensiv zu nutzende Streuobstwiese s. Maßnahme E 6

 Naturnahe Aufforstung, s. Maßnahme A 4

 Herstellen eines naturnahen, stufigen Waldunterbaus, s. Maßnahme E 7



 Amphibiendurchlaß mit Leitzaun

 Abbau von Gebäuden, s. Maßnahme A 1


 Abbau von Umzäunungen und Gehegen, s. Maßnahme A 5

FLÄCHEN FÜR DAS ANPFLANZEN VON BÄUMEN, STRÄUCHERN UND SONSTIGEN BEPFLANZUNGEN § 9 Abs. 1 Nr. 25 a BauGB

 Pflanzgebot für flächenhafte Gehölzpflanzungen,

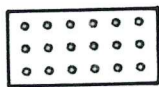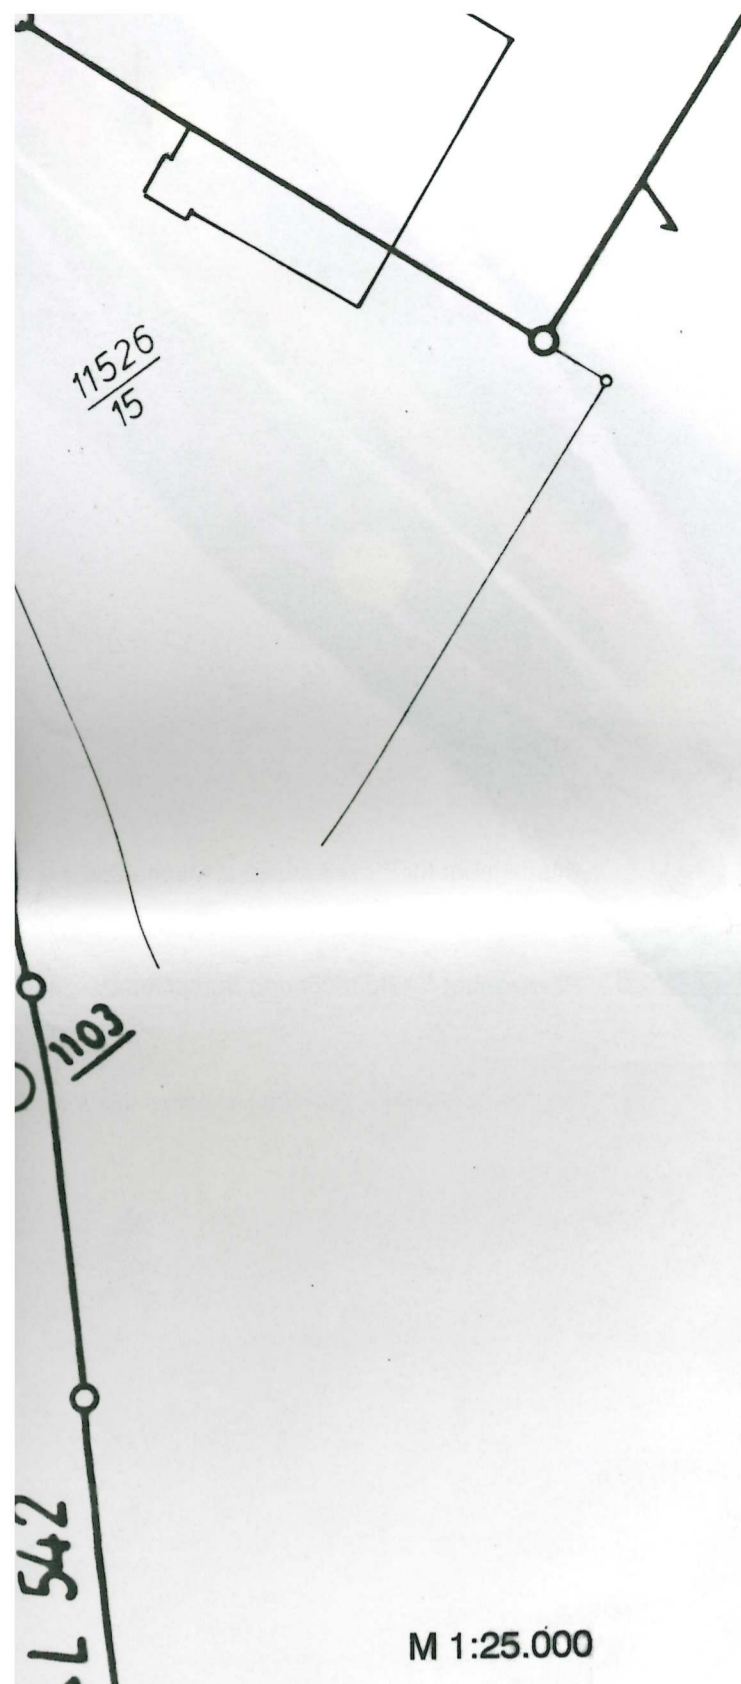

Naturnahe Aufforstung, s. Maßnahme A 4

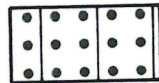

Herstellen eines naturnahen, stufigen Waldunterbaus, s. Maßnahme E 7



Amphibiendurchlaß mit Leitzaun



Abbau von Gebäuden, s. Maßnahme A 1



Abbau von Umzäunungen und Gehegen, s. Maßnahme A 5

FLÄCHEN FÜR DAS ANPFLANZEN VON BÄUMEN, STRÄUCHERN UND SONSTIGEN BEPFLANZUNGEN § 9 Abs. 1 Nr. 25 a BauGB



Pflanzgebot für flächenhafte Gehölzpflanzungen, s. Maßnahmen, E 4, E 5



Pflanzgebot für Einzelbäume, s. Maßnahme A 2



Pflanzgebot für Röhricht und Sumpfstauden, s. Maßnahme A 3



Fläche für die natürliche Sukzession, s. Maßnahme E 2

BINDUNGEN FÜR BEPFLANZUNGEN UND FÜR DIE ERHALTUNG VON BÄUMEN, STRÄUCHERN UND SONSTIGEN BEPFLANZUNGEN § 9 Abs. 1 Nr. 25 b BauGB



Einzelbäume und Gehölzhecken zu erhalten


SONSTIGE ZEICHEN



Ausgleichsmaßnahme mit Nummer



Ersatzmaßnahme mit Nummer

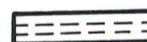

Rahmendurchlaß

MASSNAHMENÜBERSICHT der Textlichen Festsetzungen

- A1 Abbau von Gebäuden, 25 m²
- E1 Umwandlung von Acker in extensive Wiese, 47.625 m²
- E2 Sukzessionsfläche auf Lärmschutzwall, 8.500 m²
- A2 Einzelbäume, 30 St.
- A3 Röhricht- und Sumpfstaudenpflanzung, 300 m²
- A4 Naturnahe Aufforstung, 37.152 m²
- A5 Abbau von Umzäunungen und Gehegen, 500 lfm
- E3 Bestandsschutz und Pflege von bestehendem Grünland, 33.600 m²
- E4 Naturnahe Heckenpflanzung, 6.500 m²
- E5 Waldsaumpflanzung, 17.000 m²
- E6 Anlage einer extensiv zu nutzenden Streuobstwiese, 3.800 m²
- E7 Unterpflanzung mit standortgerechten Sträuchern, 9.300 m²

