


GEMEINDE HERXHEIM BEBAUUNGSPLAN „AM LANGGASSER WEG“

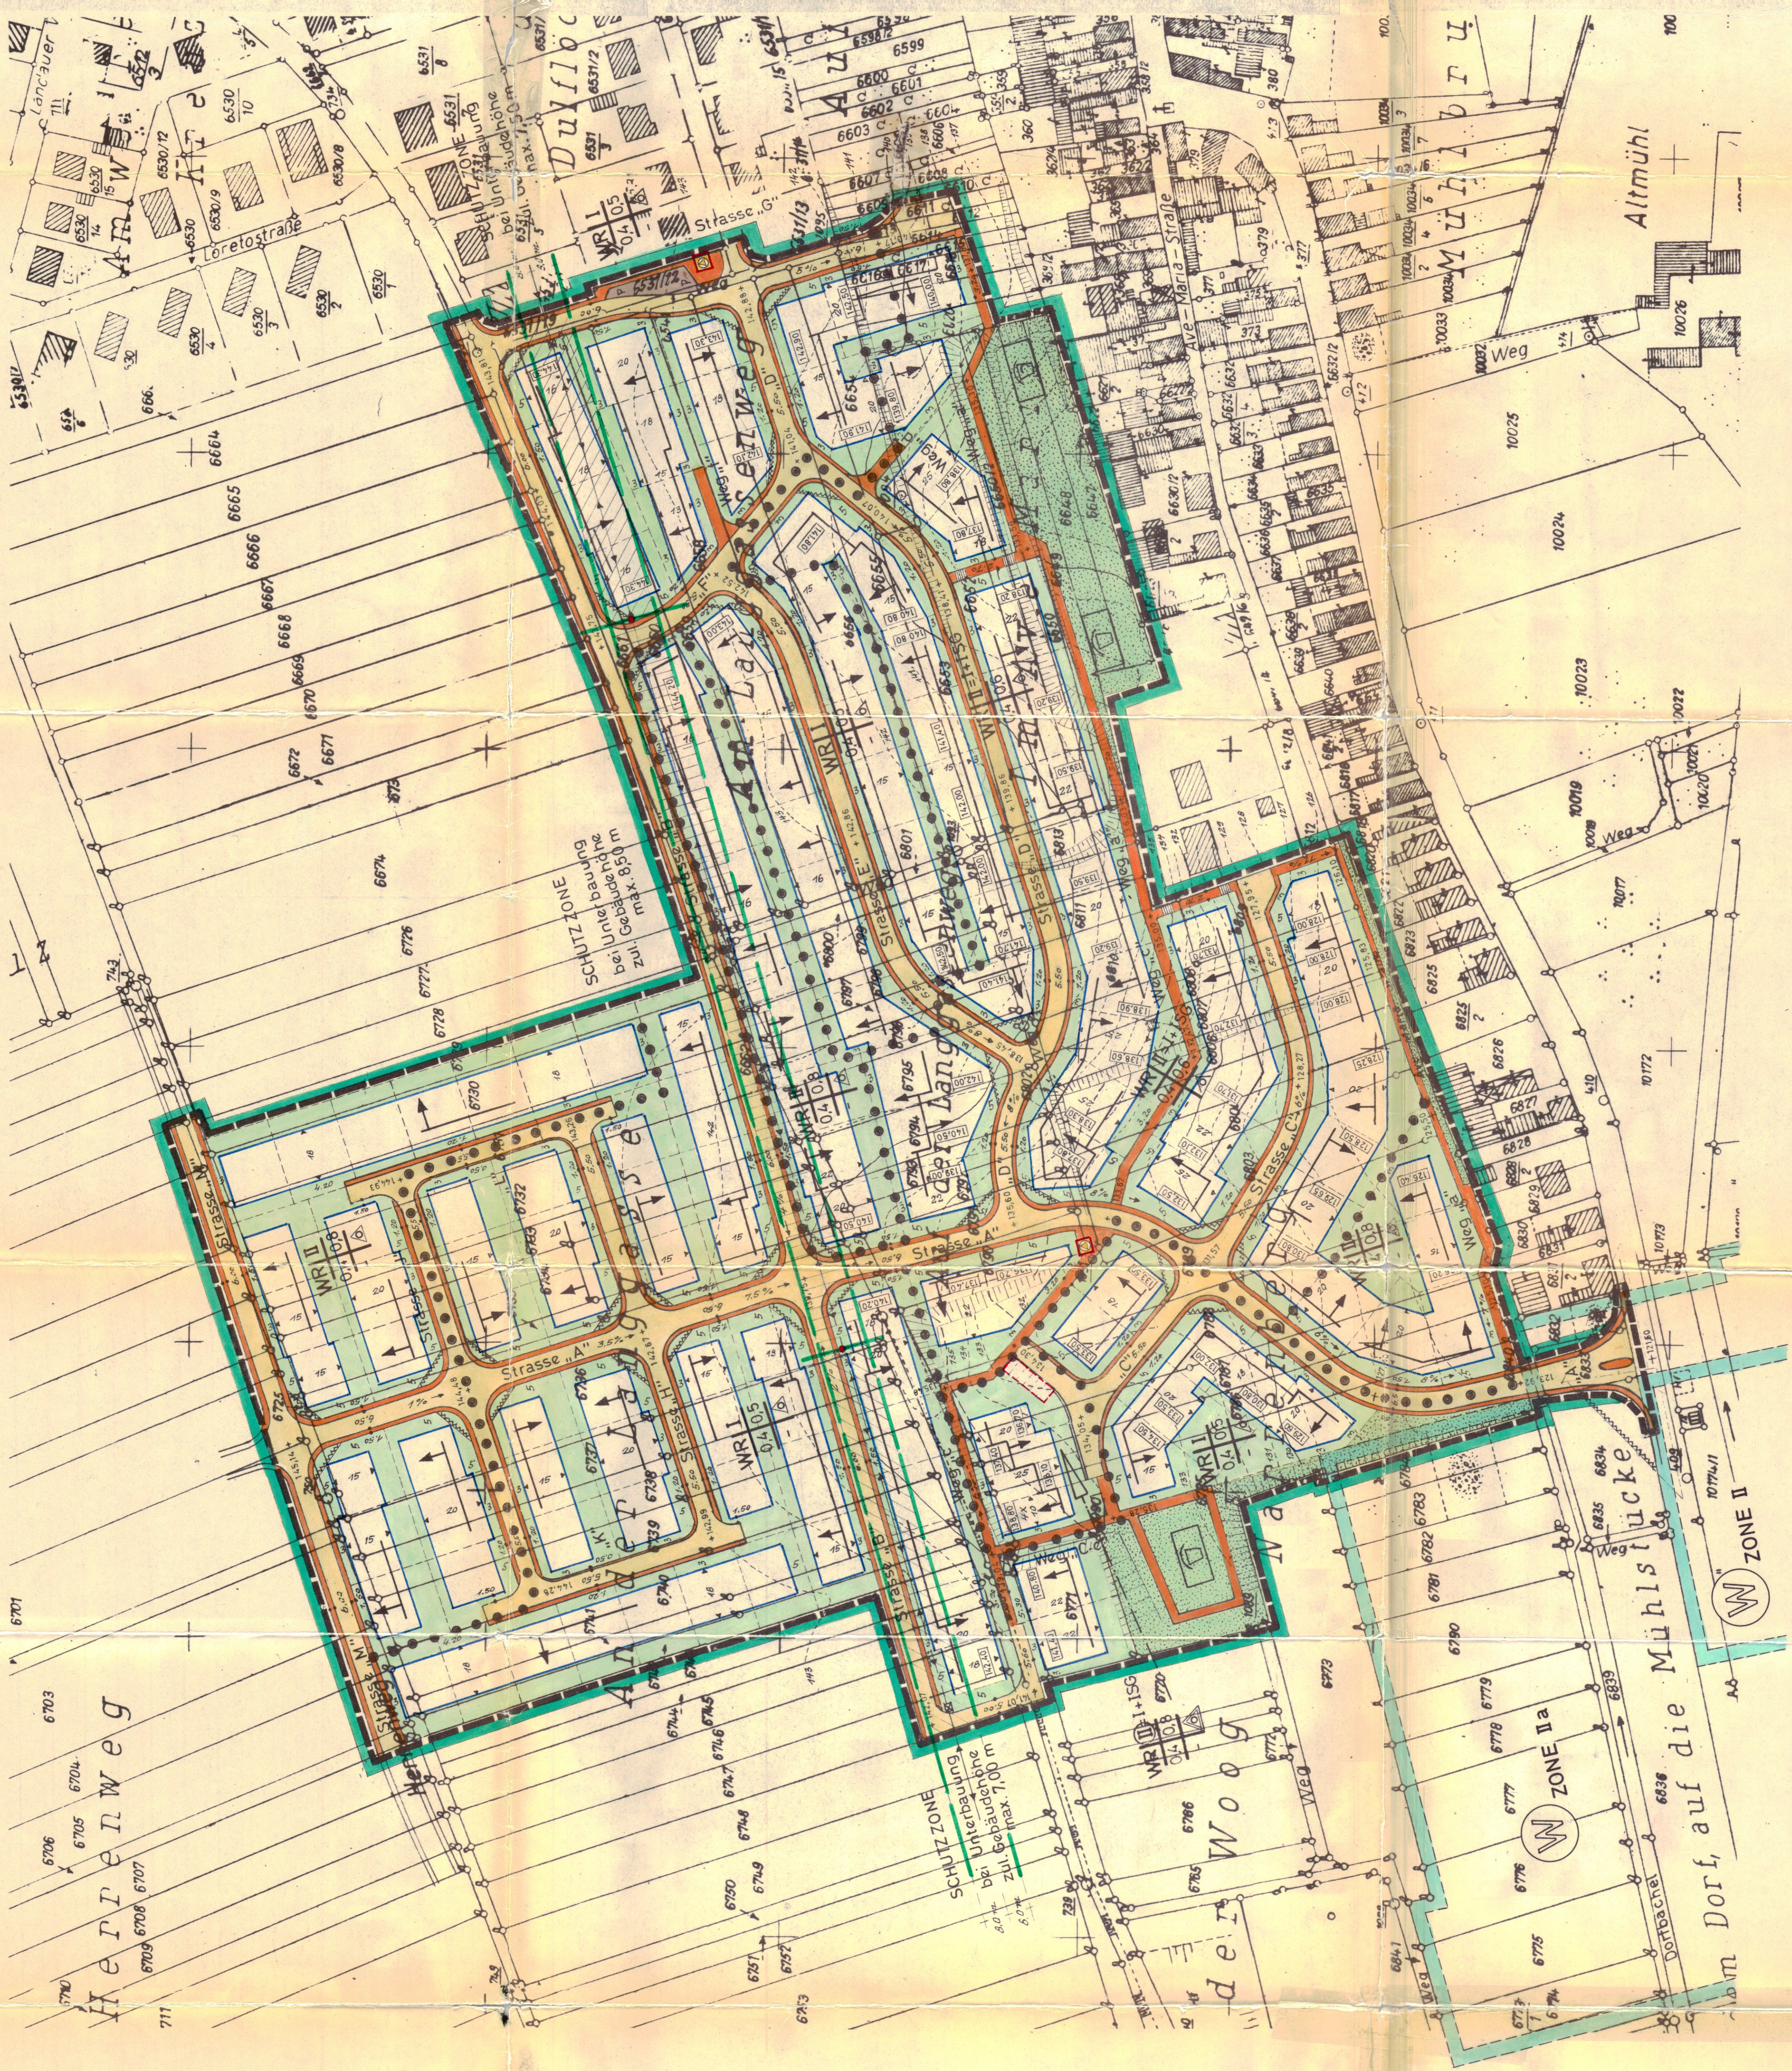

ZEICHENERKLÄRUNG

GRENZE DES RÄUMLICHEN GELTUNGSBEREICHES DES BEBAUUNGSPLANES

GRENZE UNTERSCHIEDLICHER NUTZUNG

BAUGRENZE

HILFSLINIE

Bau-
gebiet

Zahl der
Vollgeschosse

Grund-
flächen-
Zahl

Geschoss-
flächen-
Zahl

Dar-
stellungs-
weise

Zahl

WR
REINES WOHNGEBIET

II
ZAHLE DER VOLLGESCHOSSE ALS
HÖCHSTGRENZE

I
ZAHLE DER VOLLGESCHOSSE
ZU WÄHNEN

▲
nur EINZELHAUSER zulässig

▲
EINZEL- u. DOPPELHAUSER zulässig

▲
nur HAUSGRUPPEN zulässig

→
FESTSETZUNG DER RICHTUNG
DER GEBÄUDEAUSSENSEITEN

—
VERKEHRSELÄCHEN

—
FLÄCHEN FÜR
ÖFFENTLICHES GRÜN

—
KINDERSPIELPLATZE

—
SICHTFELDER: von Bebauung
freizuhalten Flächen

—
GARAGEN bzw.
GEMEINSCHAFTSGARAGEN

P
ÖFFENTLICHER PARKPLATZ

⊠
TRAFOSTATION

—
FREILEITUNG MIT
STAHLBITTERMAST vorh. 20KV

—
BETONMAST geplant

—
HÖHENLAGE DER
VERKEHRSLÄCHEN u. n. n.

—
STRASSENLANSGEFÄLLE
zwischen den Verkehrsflächen

—
FESTSETZUNG DER
EG- FUSSBODENHÖHE u. n. n.

—
TREPPENWEG

—
WASSERSCHUTZZONE

I. Die Änderung des Bebauungsplanes „Am Langgasserweg“ vom 15.7.1974 ist vom Gemeinderat der Ortsgemeinde Herxheim am 28.8.1975 beschlossen worden.

II. Der Ortsbürgermeister hat am 28.8.1975 diesem Änderungsplan I zugestimmt.

III. Der Entwurf der Änderung I zum Bebauungsplan „Am Langgasserweg“ mit Begründung hat über die Dauer eines Monats vom 4.3.1976 bis einschließlich 4.4.1976 öffentlich ausgelegt. Ort und Zeit der öffentlichen Auslegung sind am 20.2.1976 öffentlich bekanntgemacht worden.

GEMEINDEVERMERK:
Der Gemeinderat der Ortsgemeinde Herxheim hat am 4.4.1976 die Änderung I zum Bebauungsplan „Am Langgasserweg“ nach § 10 BBauG in Verbindung mit § 24 GemO als Sitzung beschlossen.

I. FERTIGUNG
Genehmigt
mit Verfügung vom 15.11.76
Az: 610-13
Landau i. d. Pfalz, den 15.11.76
Kreisverwaltung:
Bürgermeister:
Kreisdirektor:

Herxheim, den 17.8.1976

Die Genehmigung dieses Bebauungsplanes sowie Ort und Zeit seiner öffentlichen Auslegung nach § 12 BBauG sind am 15.10.1976 öffentlich bekannt gemacht worden.
Der genehmigte Bebauungsplan mit Begründung hat in der Zeit vom 15.10.1976 bis einschließlich 15.11.1976 öffentlich ausgelegt.
Herxheim, den 21. Okt. 1976

