

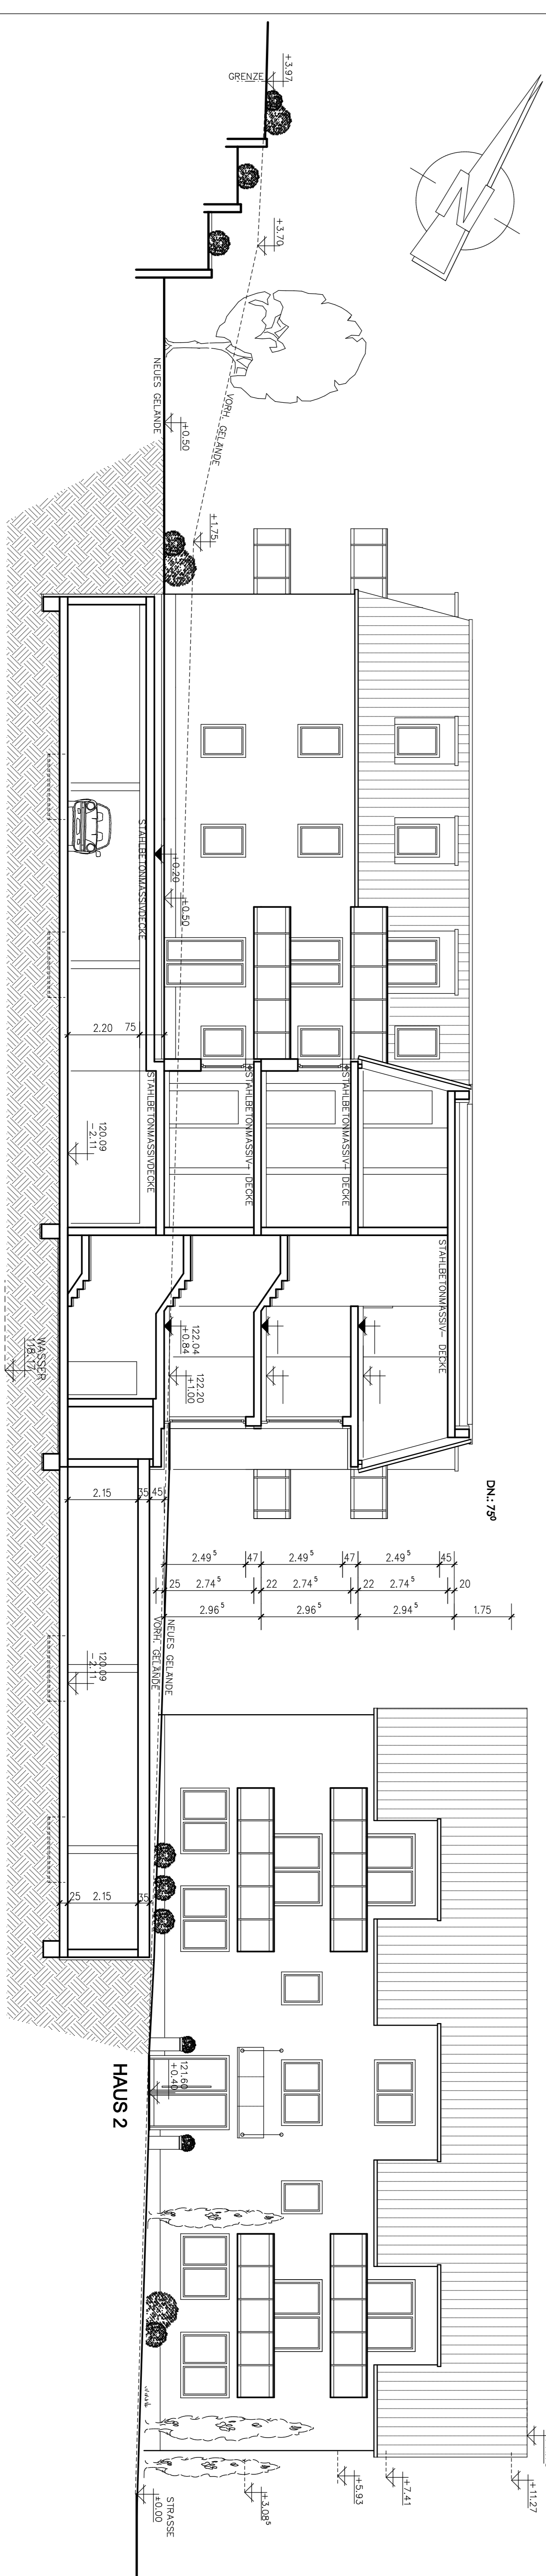


SCHNITT & WESTEN


HAUS 3

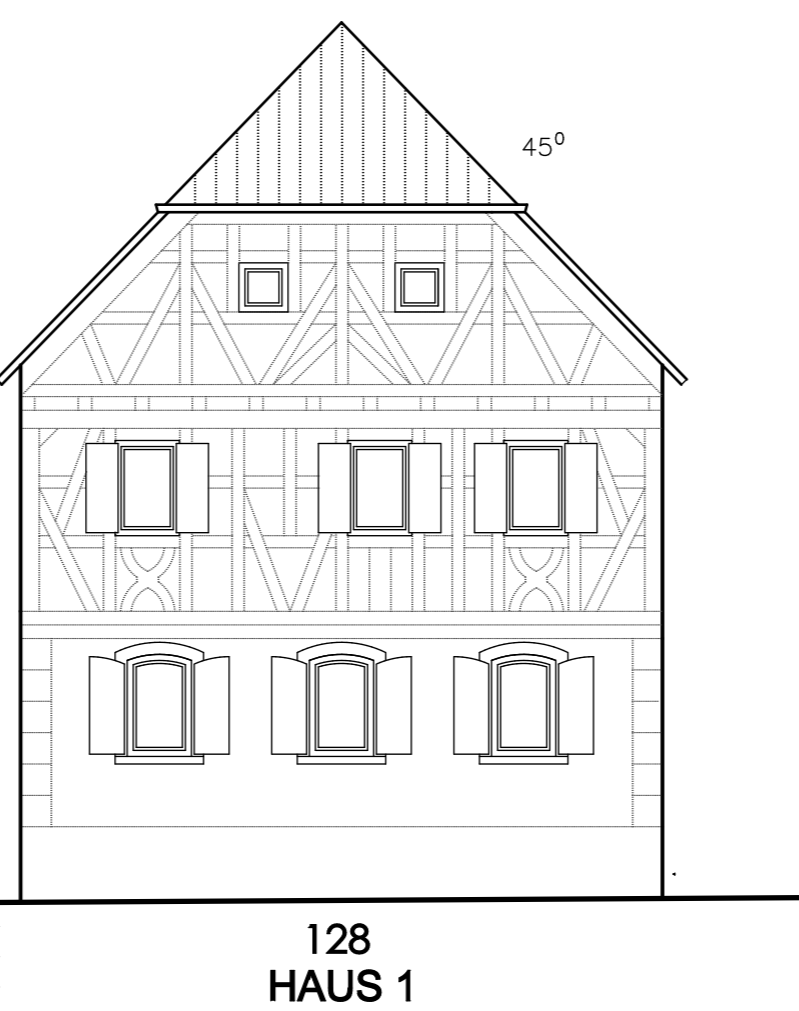

GARTEN

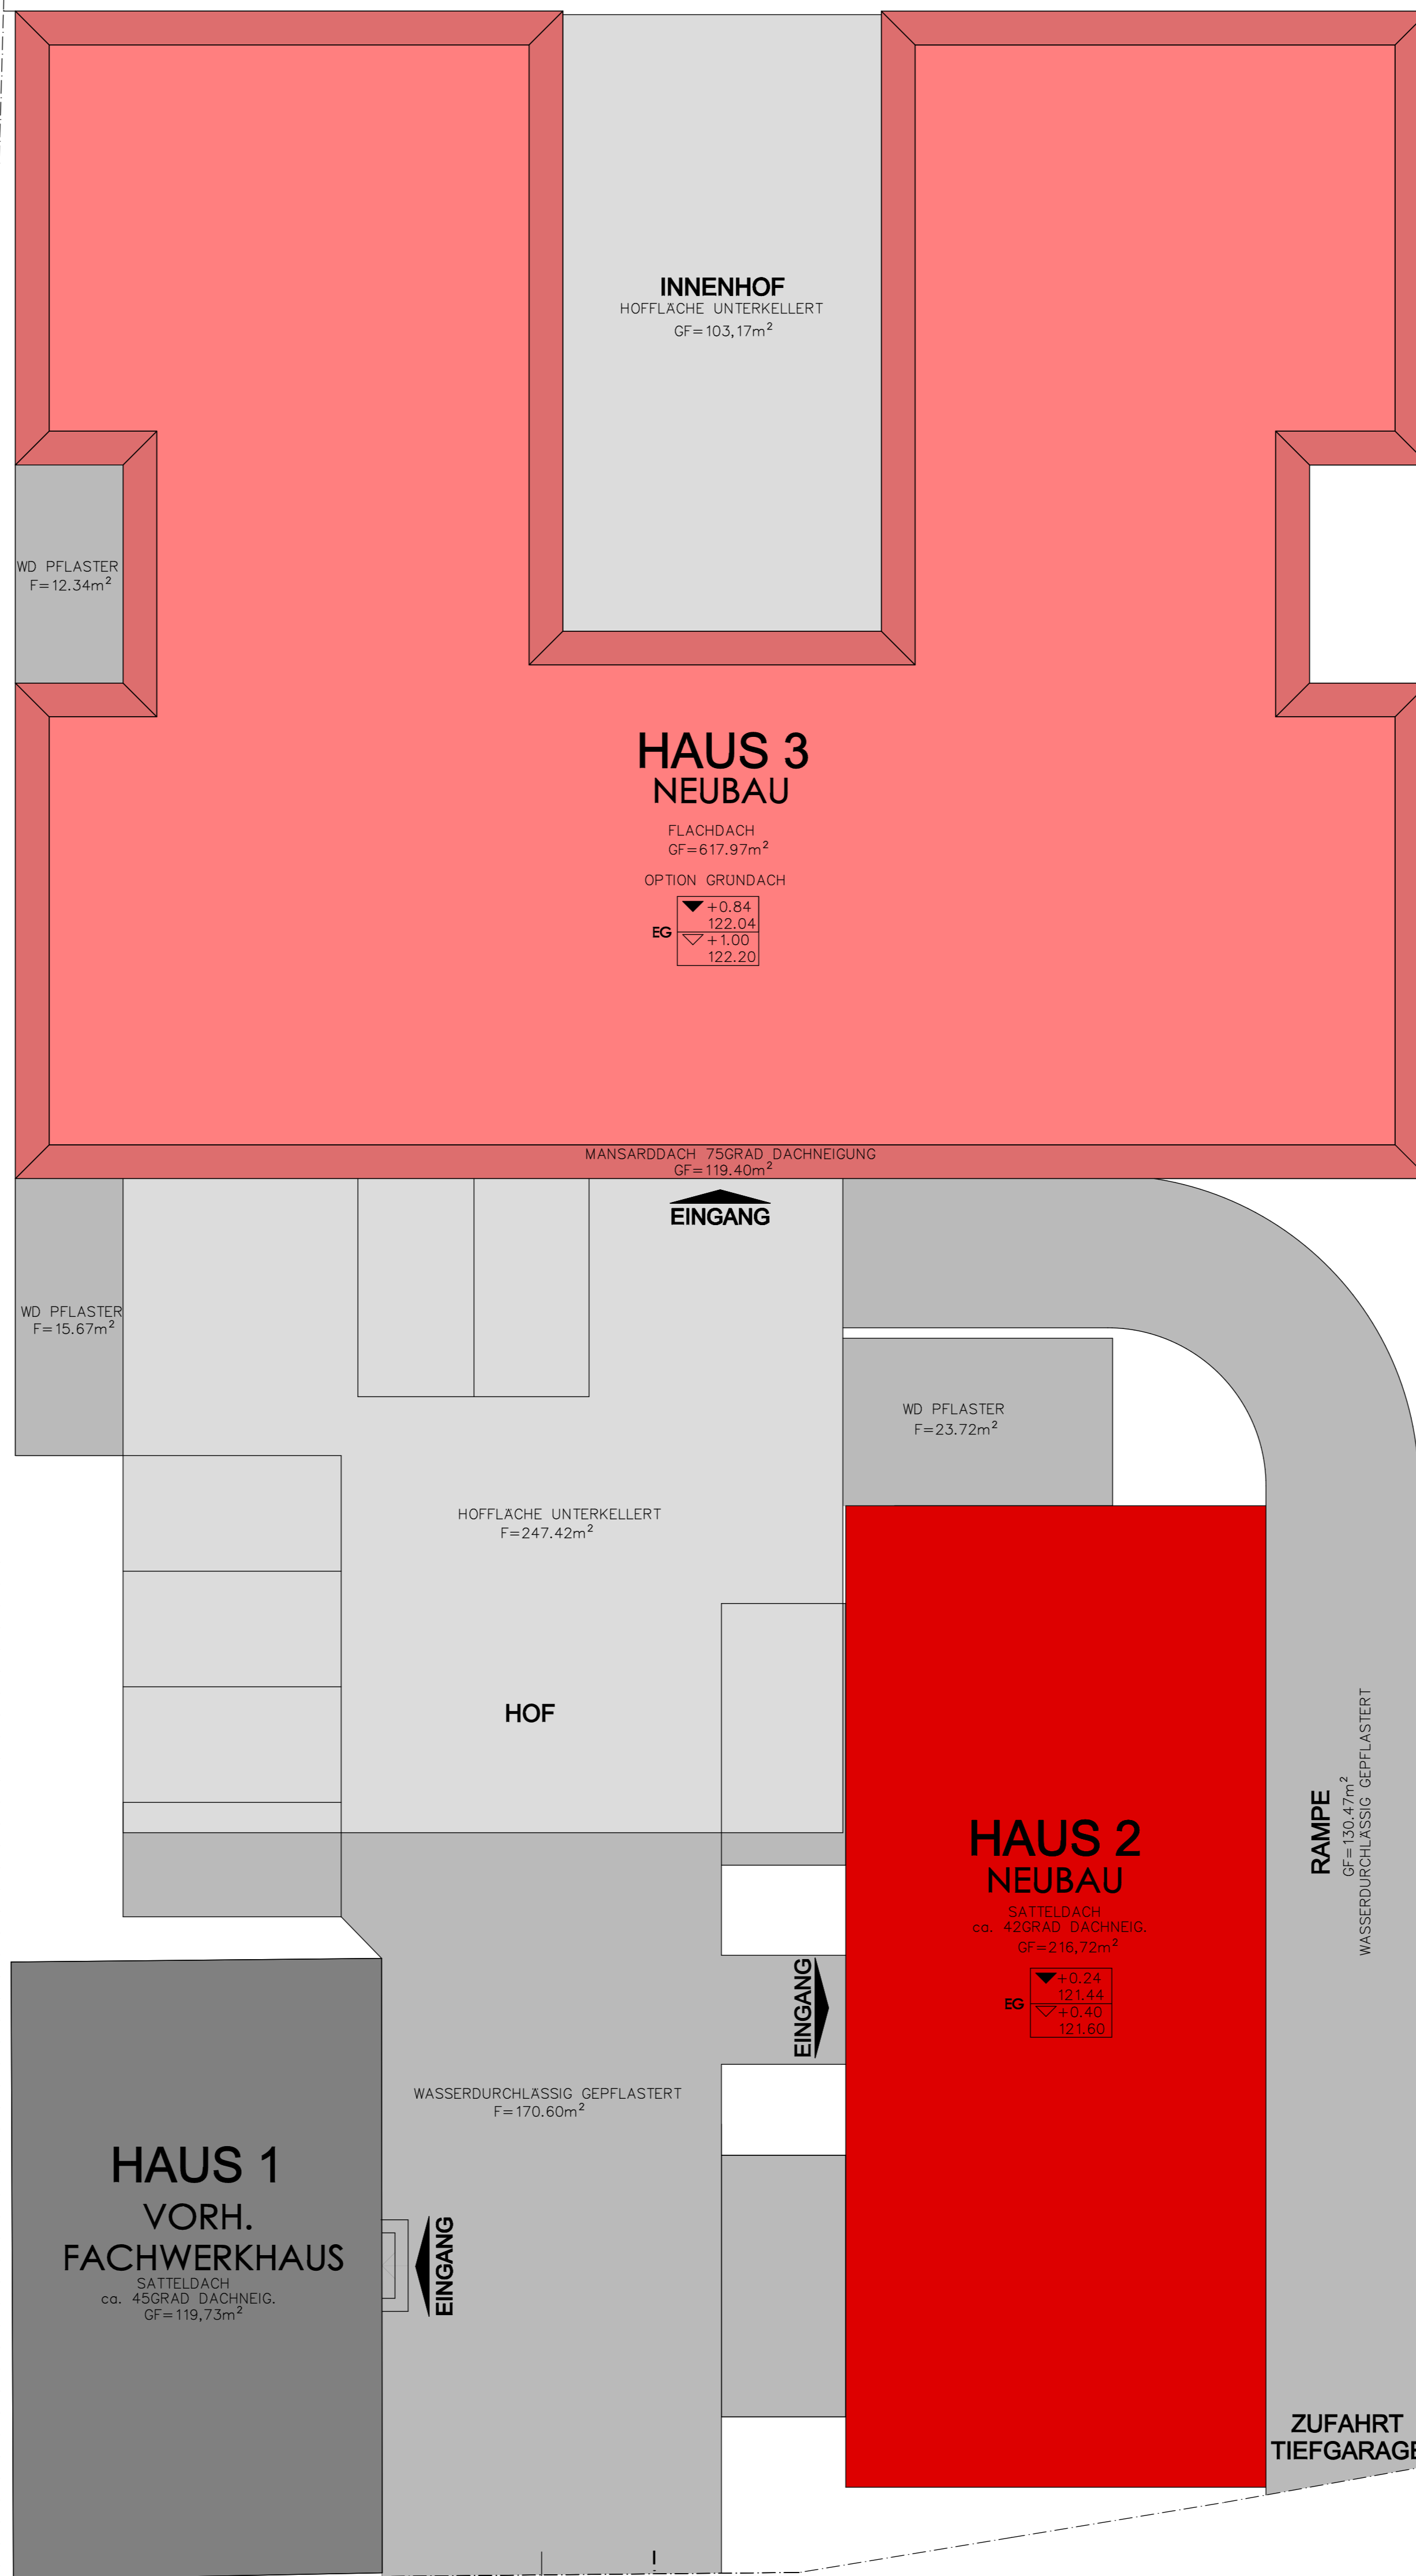

128
HAUS 1

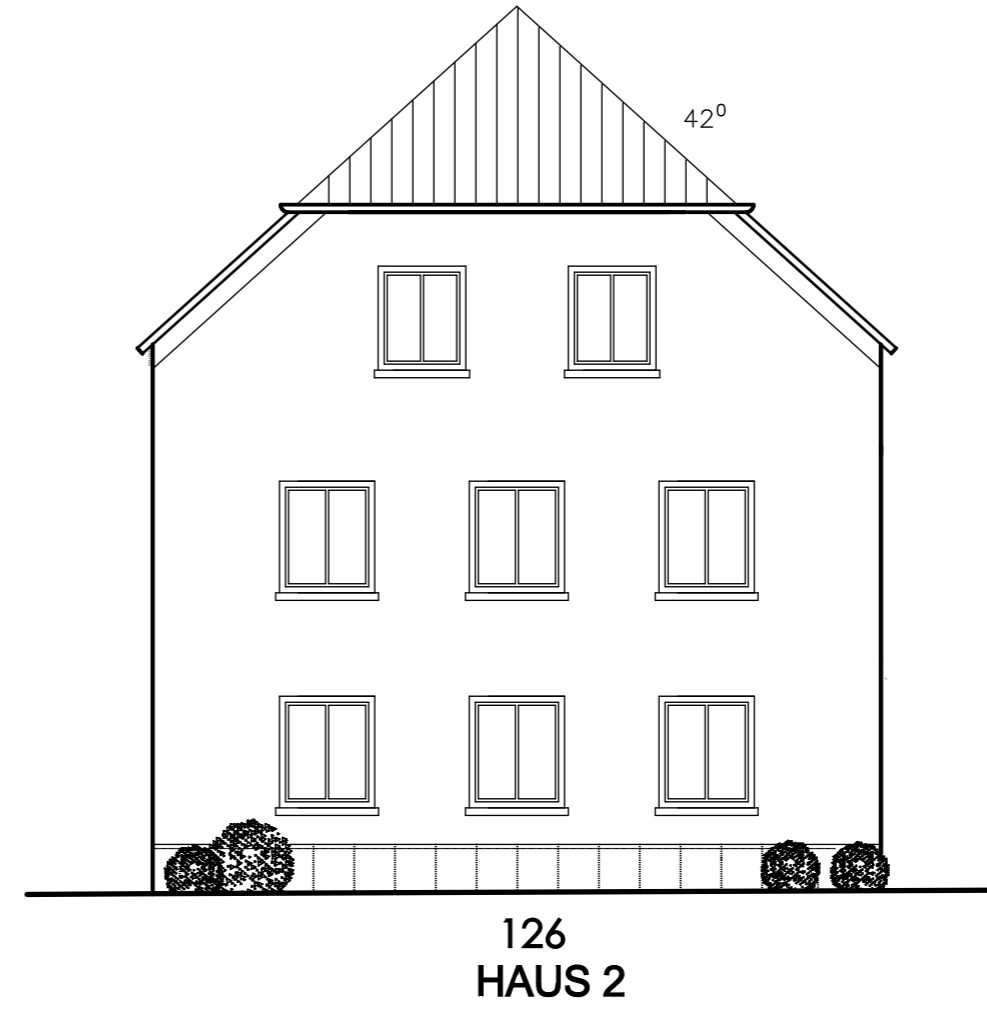

126
HAUS 2

BAUANTRAG

BAUVORH.: SERVICE-WOHNEN MIT BETREUUNG NACH AWO-KONZEPT
NEUBAU EINER WOHNANLAGE MIT 2 GEBÄUDEN (30WE),
AWO BÜRO, GEMEINSCHAFTSRAUM, TIEFGARAGE MIT
25 STELLPLÄTZE & 9 STELLPLÄTZE IM FREIEN
SANIERUNG DENKMALGESCHÜTZTEN FACHWERKHAUSES
UNTERE HAUPTSTR. 126 & 128, 76863 HERXHEIM



BAUHERR: BAUBETREUUNG FREDERKING GMBH
UNTERE HAUPTSTR. 161, 76863 HERXHEIM

BAUTEIL: ÜBERSICHT VERSIEGELTE FLÄCHE
ANSICHTEN UND SCHNITT


MASS-STAB: 1:100 DATUM: MÄRZ 2023

UNTERSCHRIFT DER BAUHERR: UNTERSCHRIFT DER PLANVERFASSER:





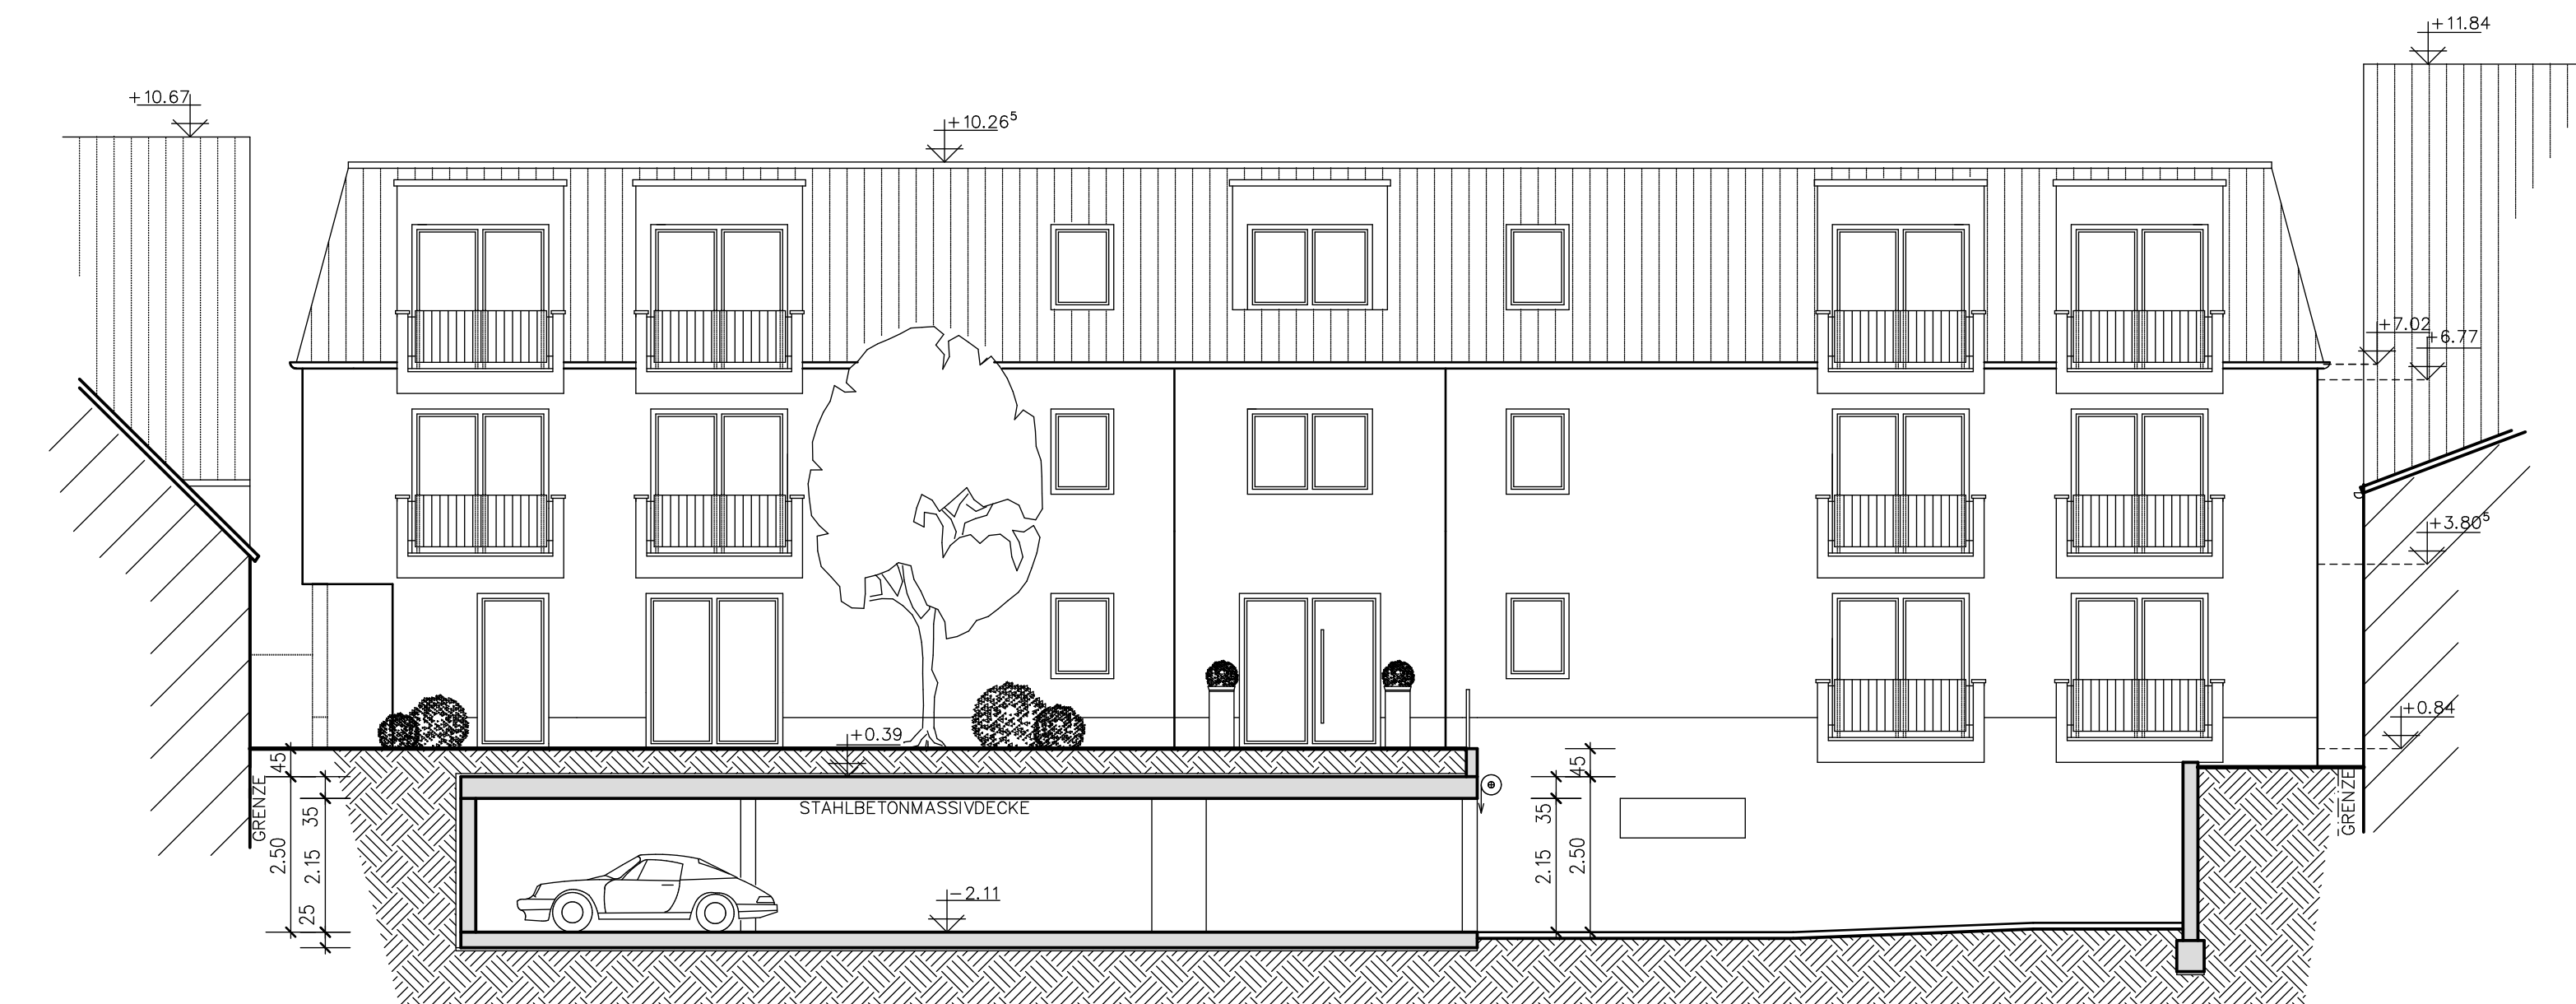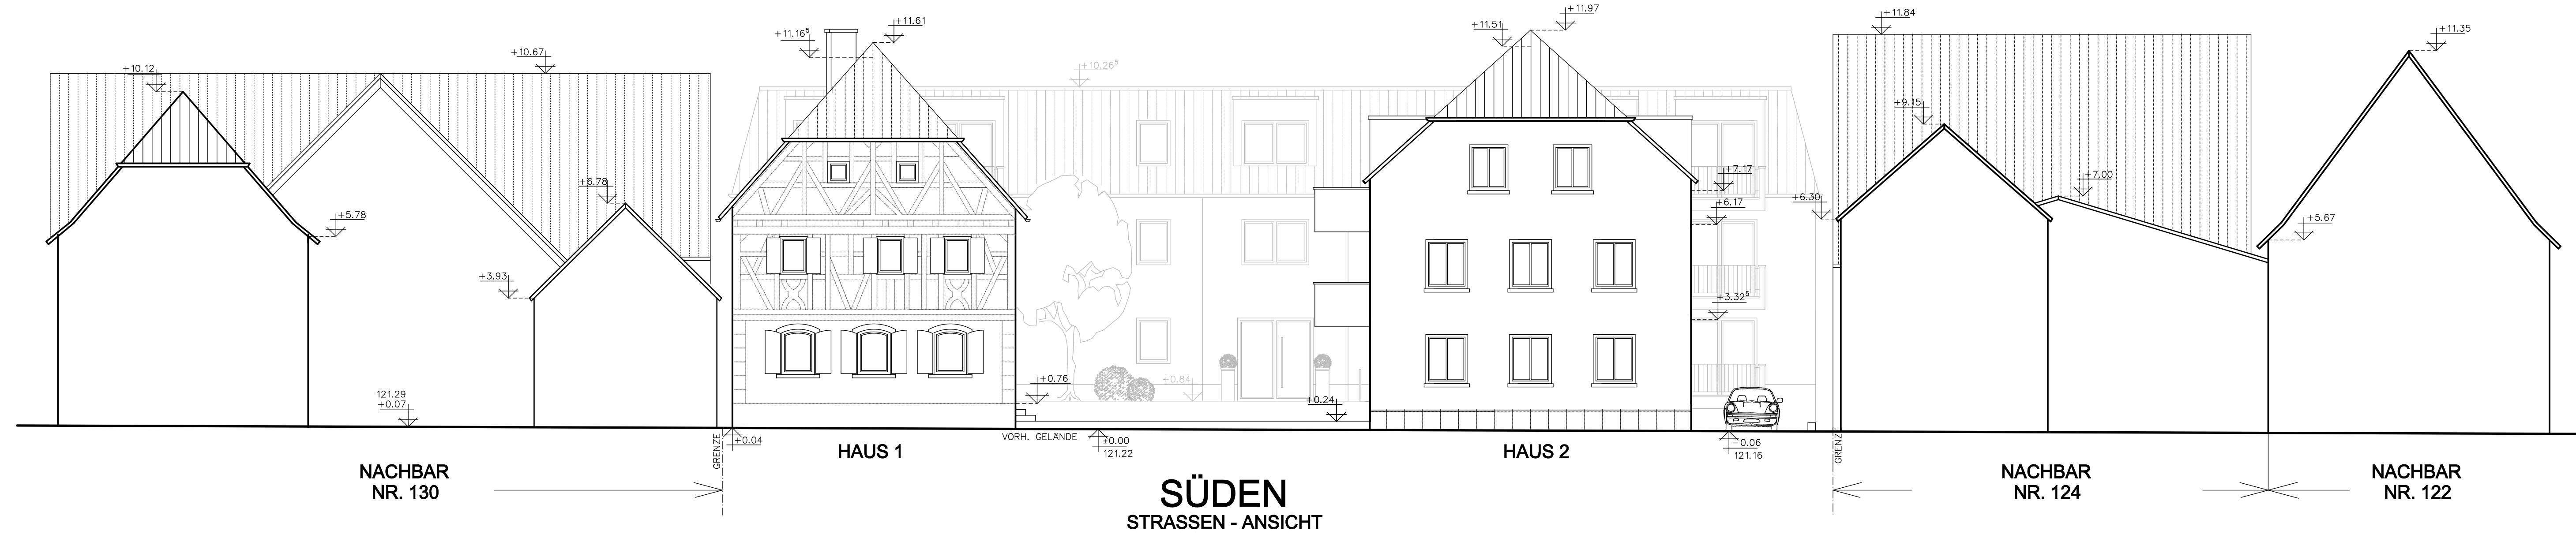

SCHNITT C - C
SÜDEN
HAUS 3

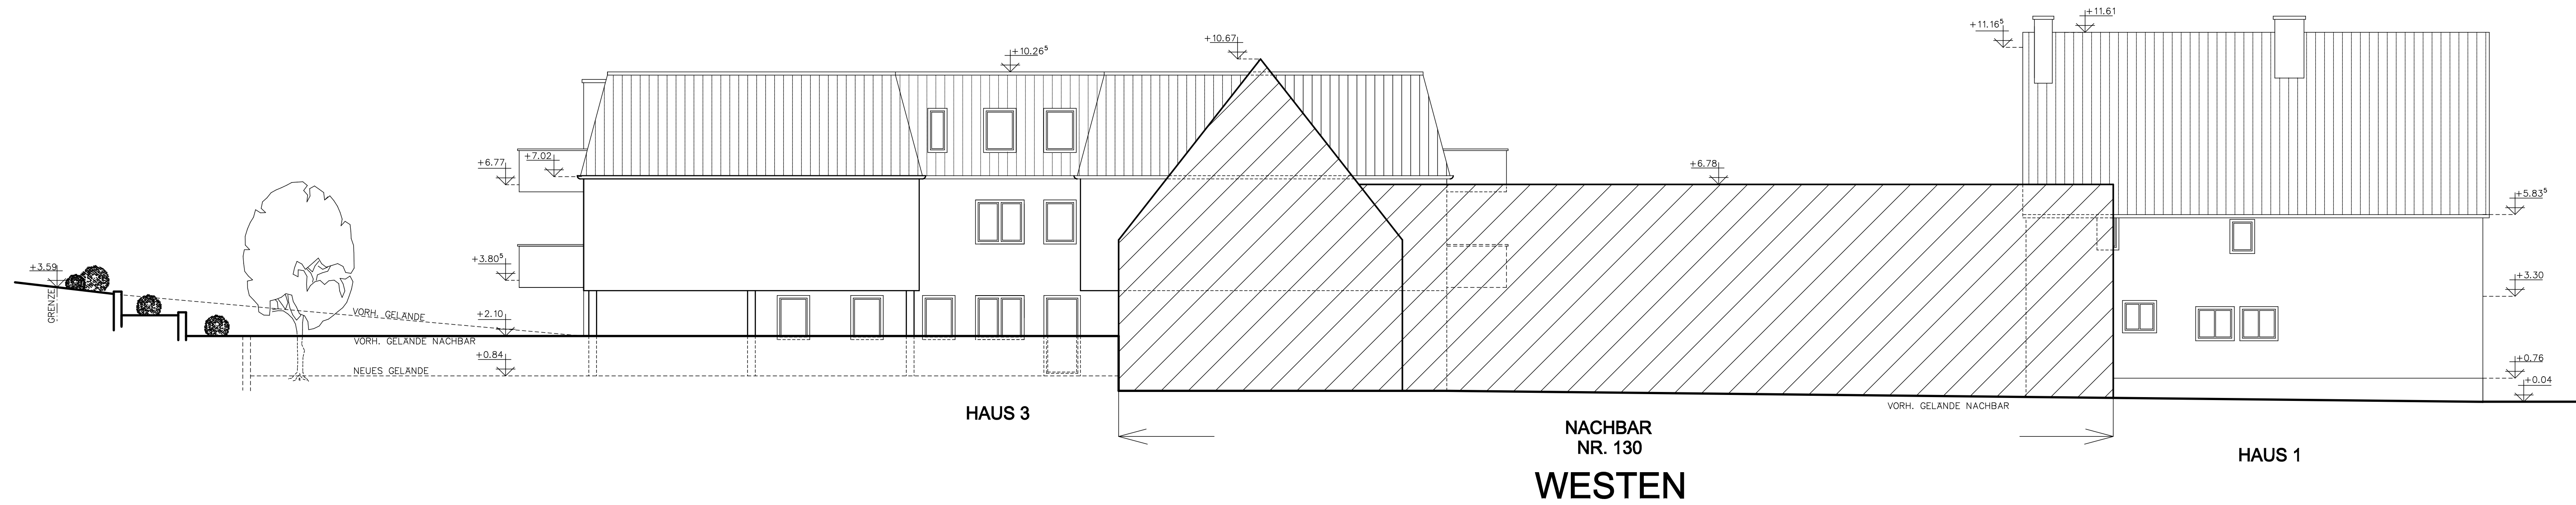

NORDEN
HAUS 3

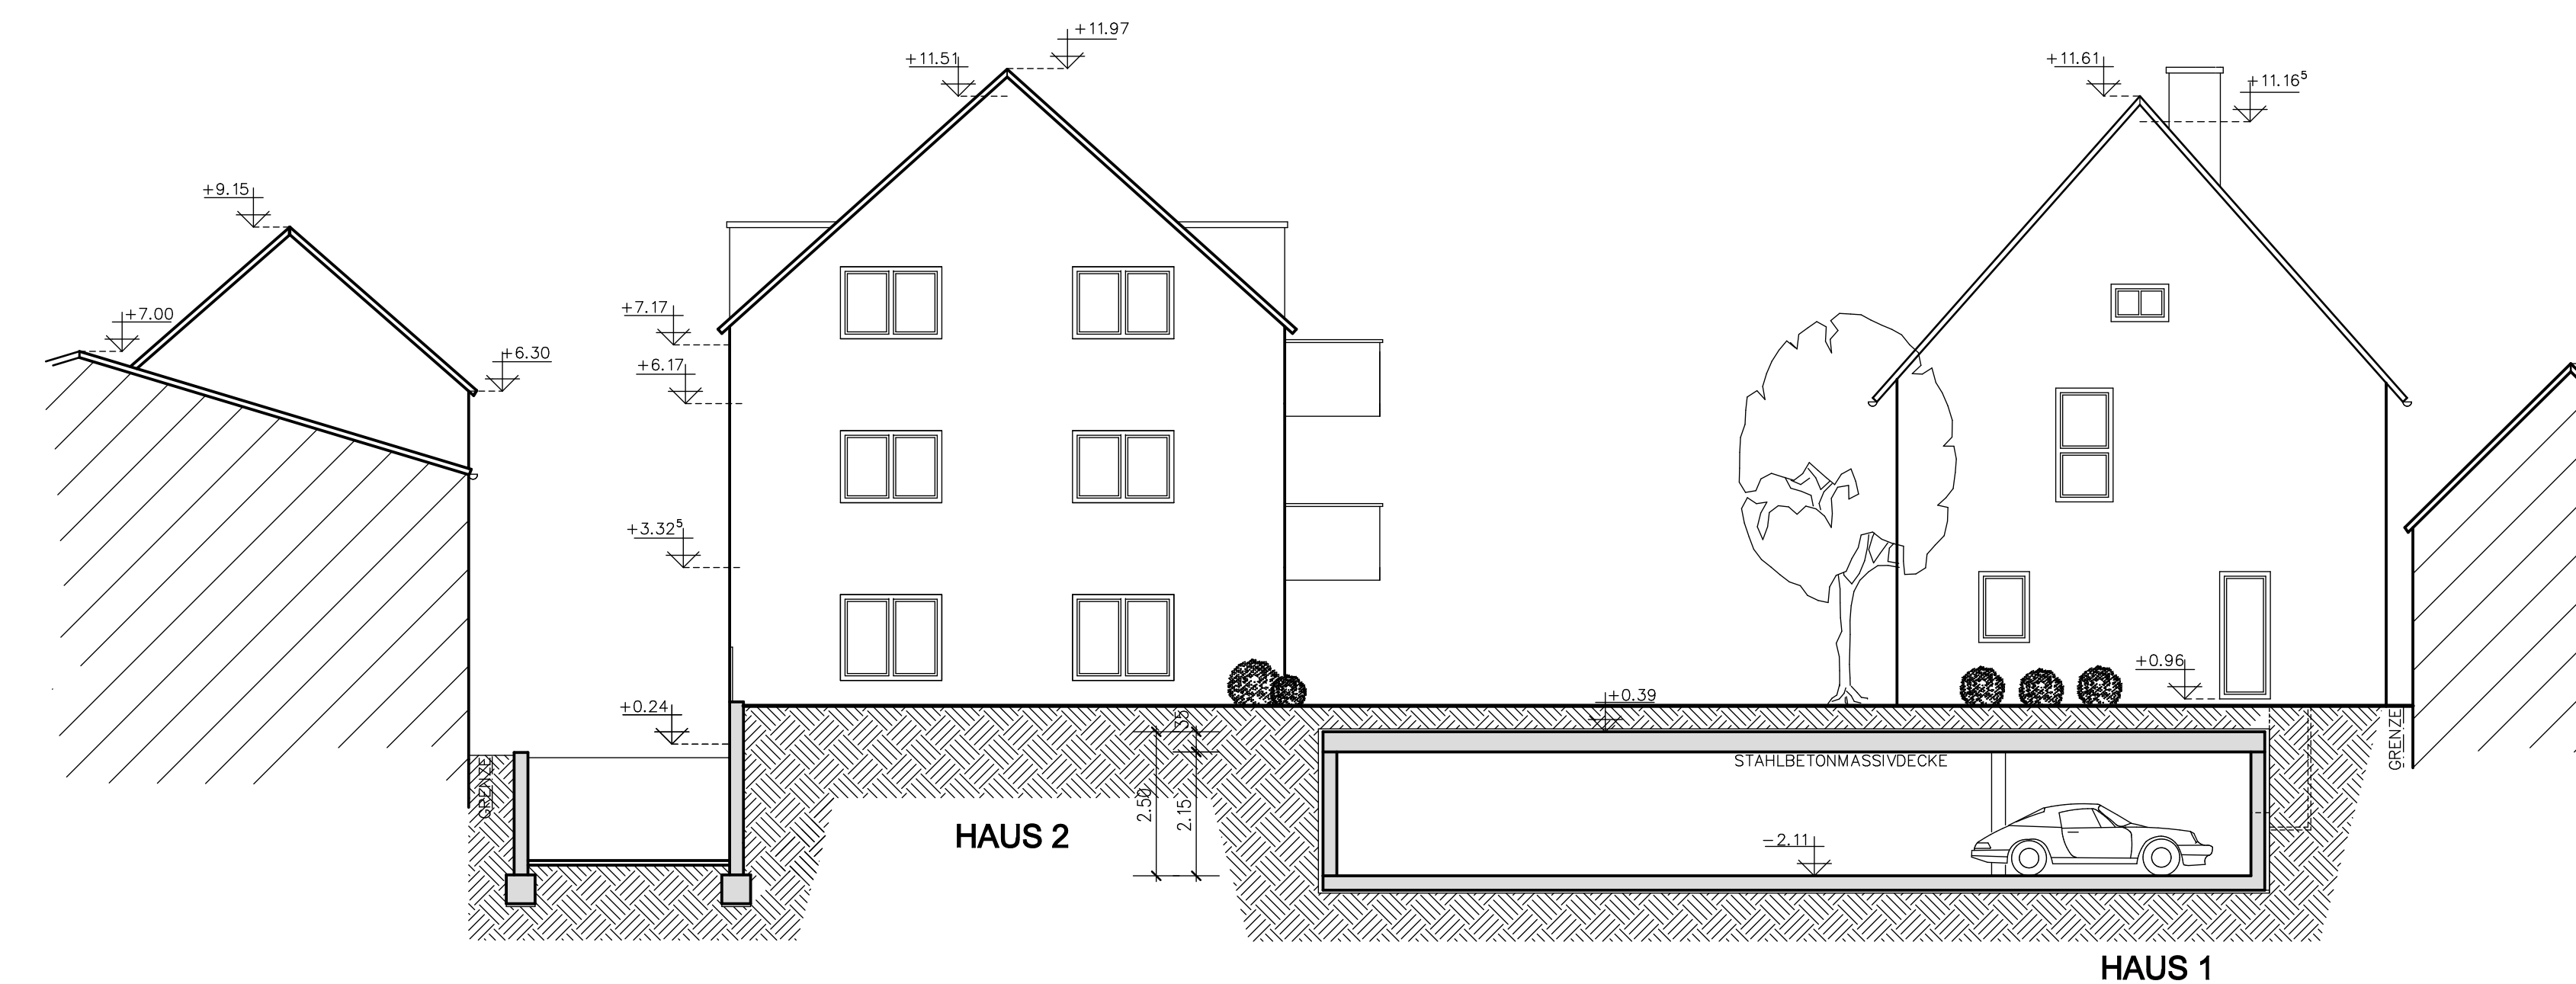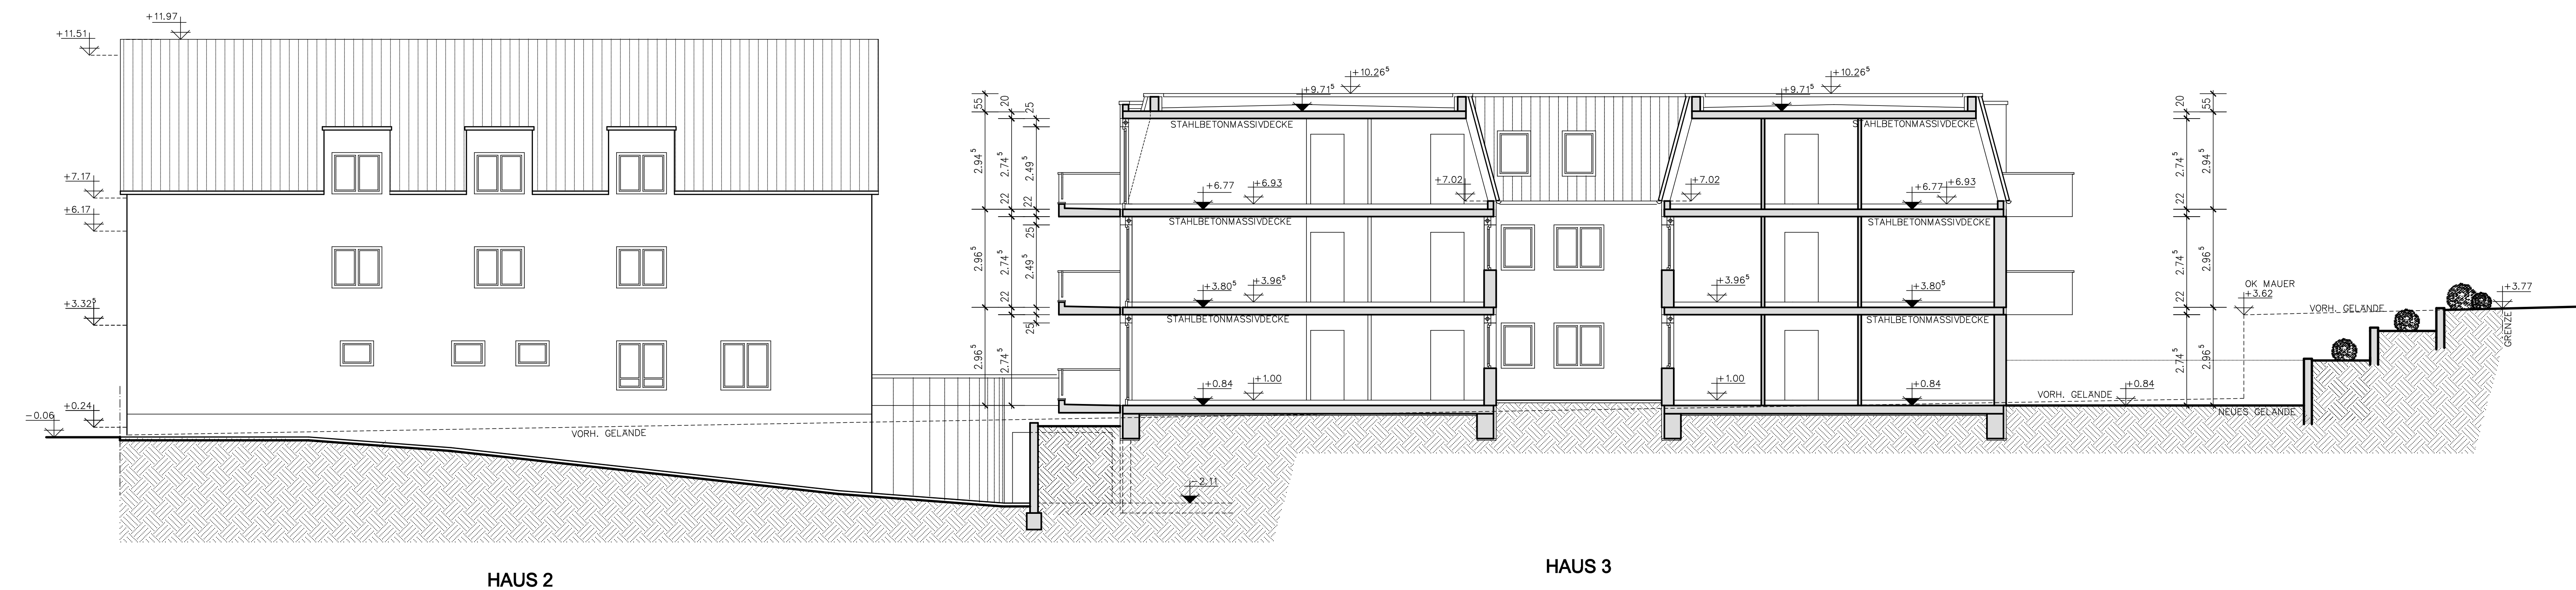

SCHNITT B - B
NORDEN

SCHNITT D - D
OSTEN

BAUANTRAG


BAUVORH.: SERVICE-WOHEN MIT BETREUUNG NACH AWO-KONZEPT
NEUBAU EINER WOHNANLAGE MIT 2 GEBÄUDEN (DOWEL)
AWO BÜRO: GEMEINSCHAFTSRAUM, TIEFGARAGE MIT
24 STELLPLATZ & 9 STELLPLATZ IM FREIEN
SANIERUNG FACHWERKHAUS IN DENKMALZONE
UNTERE HAUPTSTR. 126 & 128, 76863 HERXHEIM

BAUHERR: BAUBETREUUNG FREDERKING GMBH
UNTERE HAUPTSTR. 161, 76863 HERXHEIM


BAUTEIL: SCHNITTE & ANSICHTEN TEIL 1

MASS-STAB: 1:100 DATUM: MÄRZ 2023


UNTERSCHRIFT DER BAUHERR: UNTERSCHRIFT DER PLANVERFASSER:

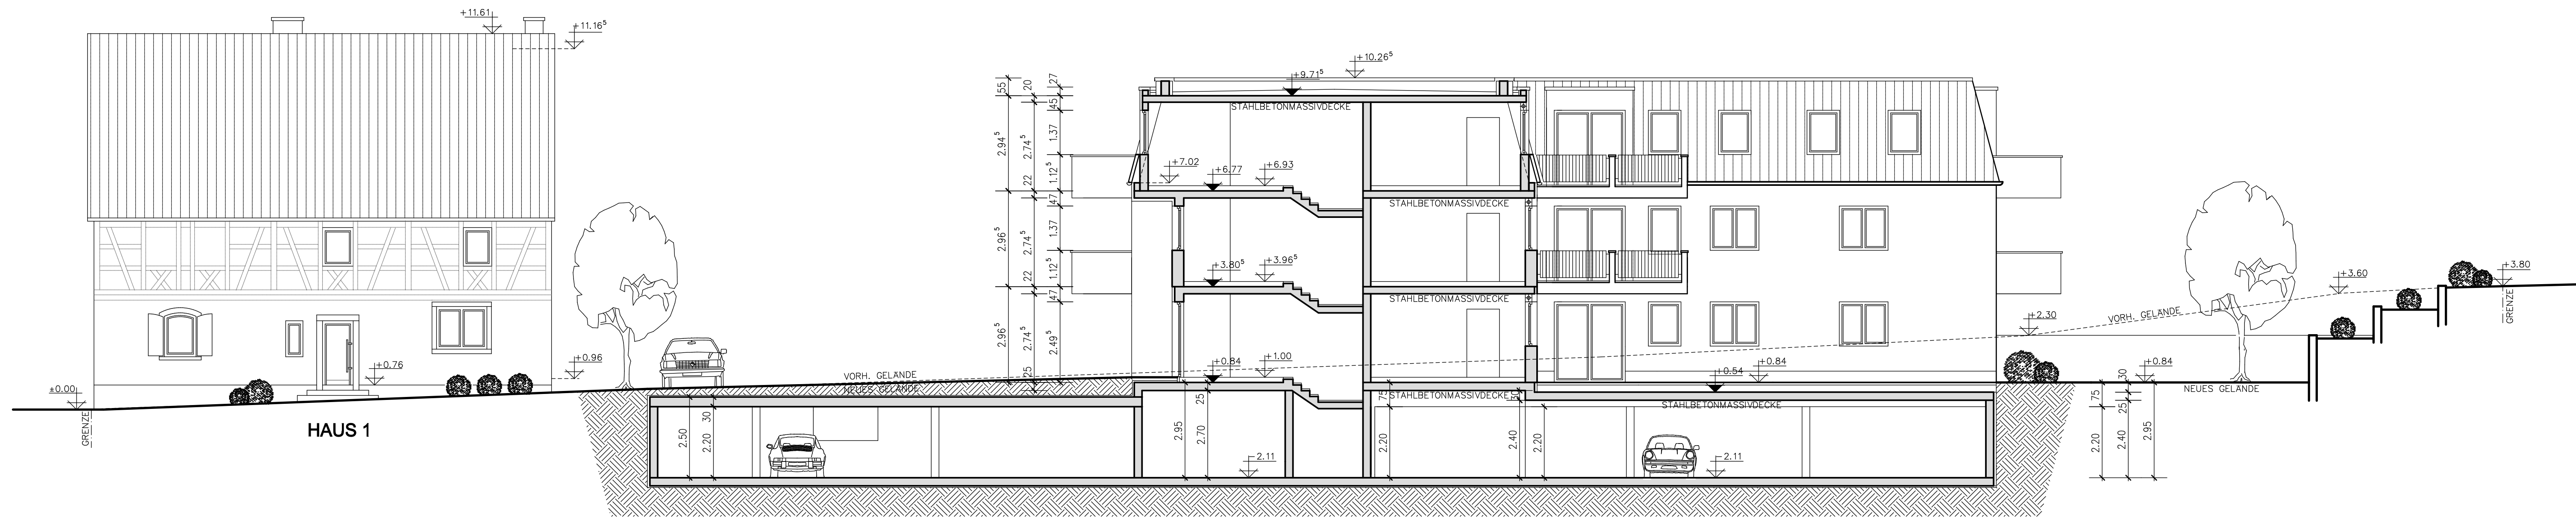


SCHNITT E - E
OSTEN

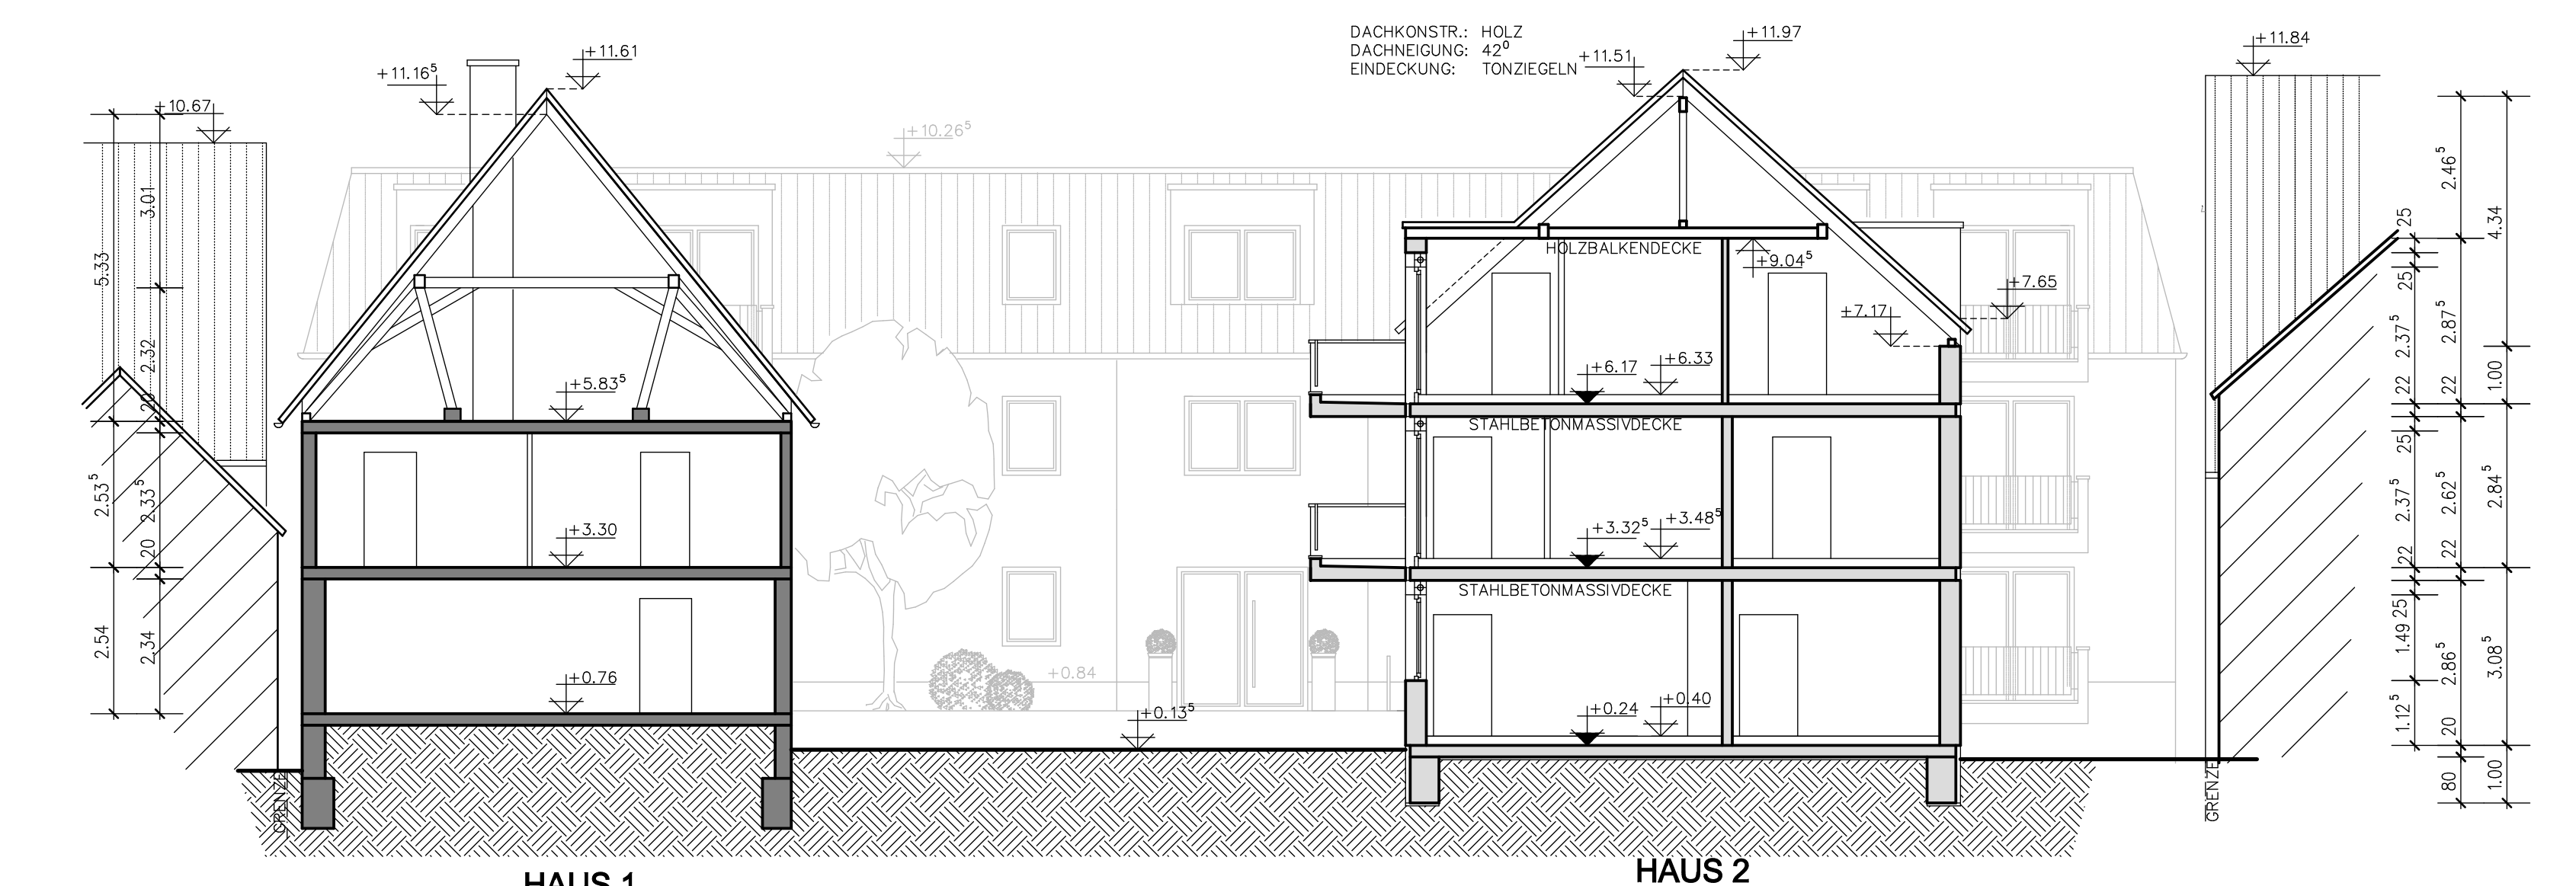

SCHNITT A - A

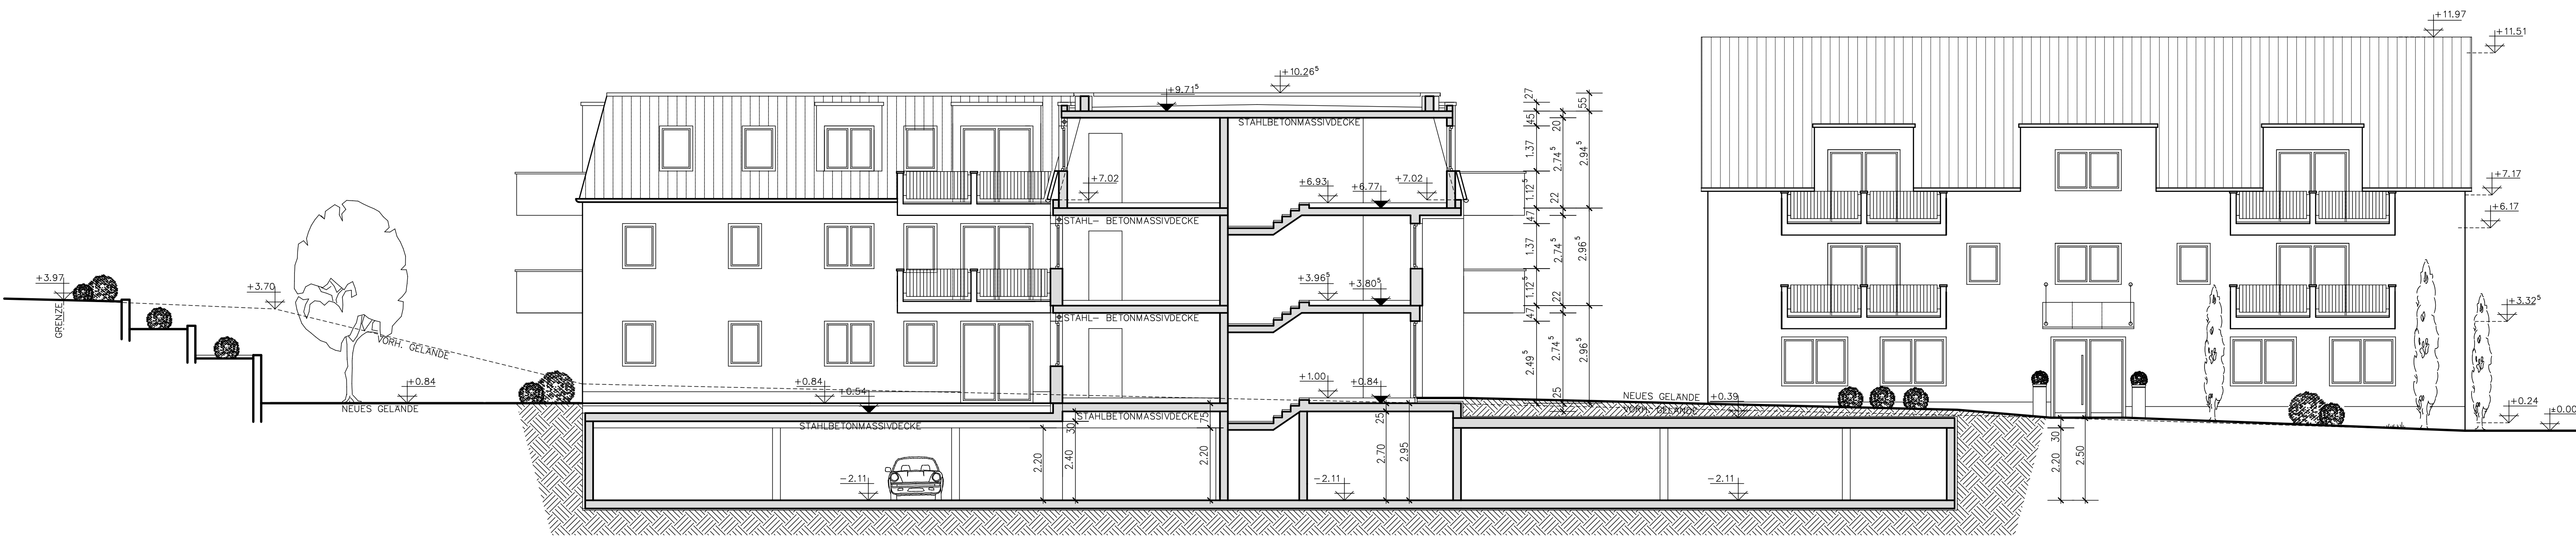

SCHNITT F - F
WESTEN

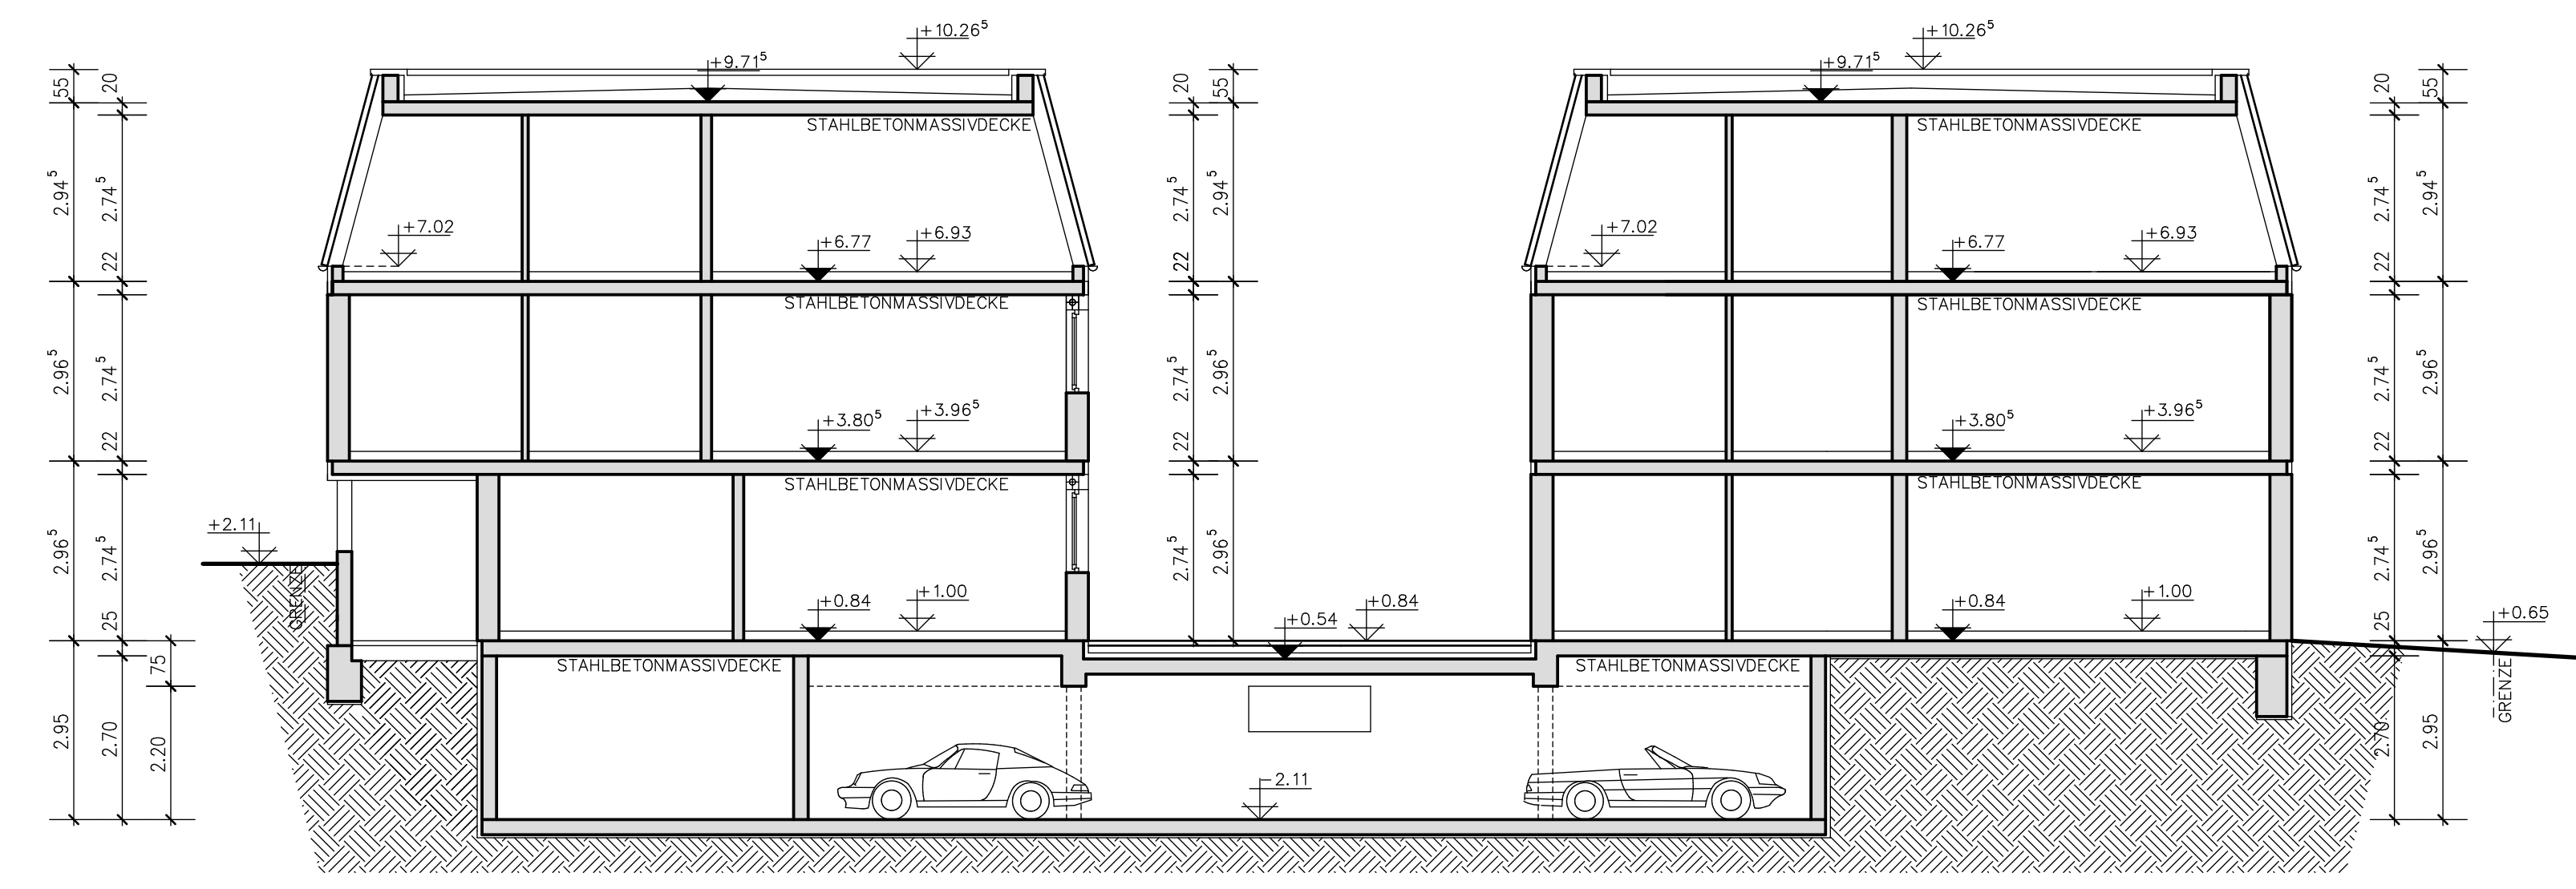

SCHNITT G - G
HAUS 3

BAUANTRAG

BAUVORH.: SERVICE-WOHNEN MIT BETREUUNG NACH AWO-KONZEPT
NEUBAU EINER WOHNANLAGE MIT 2 GEBÄUDEN (30WE),
AWO BÜRO, GEMEINSCHAFTSRAUM, TIEFGARAGE MIT
24 STELPLÄTZE & 9 STELPLÄTZE IM FREIEN
SANIERUNG FACHWERKHAUS IN DENKMALZONE
UNTERE HAUPTSTR. 126 & 128, 76863 HERXHEIM


BAUHERR : BAUBETREUUNG FREDERKING GMBH
UNTERE HAUPTSTR. 161, 76863 HERXHEIM

BAUTEIL : SCHNITTE & ANSICHTEN TEIL 2

MASS-STAB : 1:100 DATUM : MÄRZ 2023

UNTERSCHRIFT DER BAUHERR : UNTERSCHRIFT DER PLANVERFASSER :



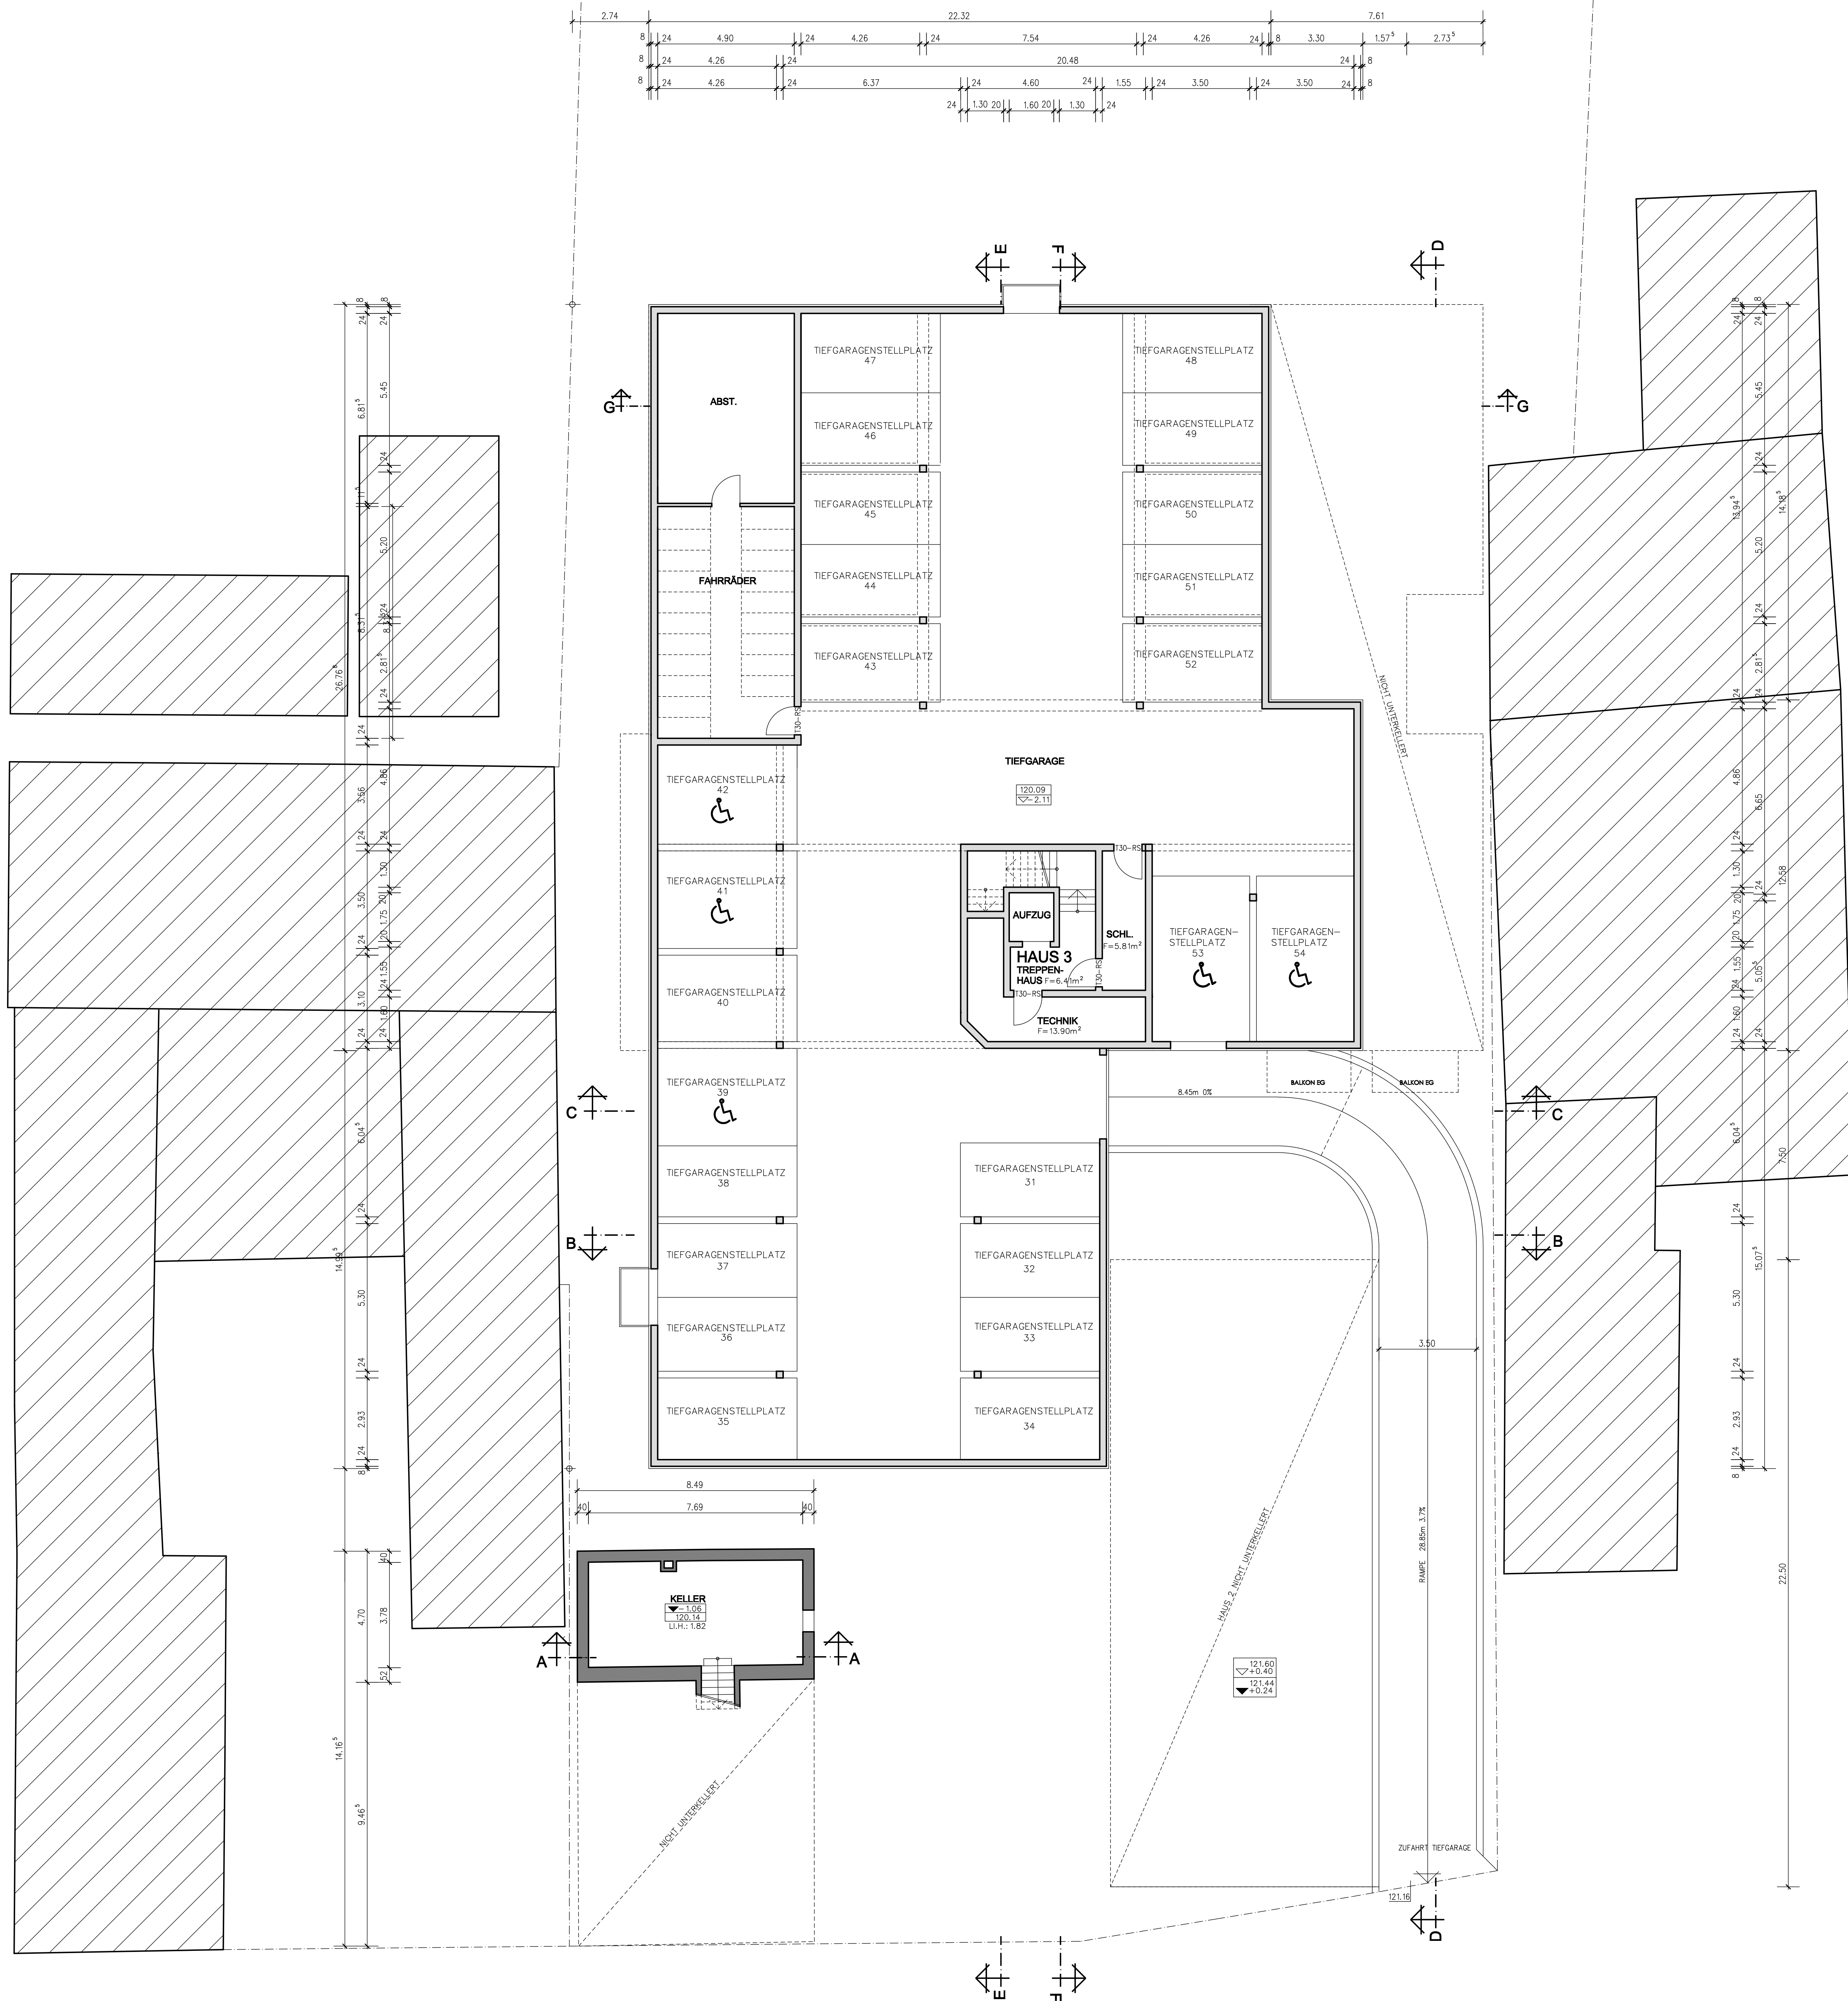

GRUNDRISS KELLERGESCHOSS

BAUANTRAG

BAUVORH.: SERVICE-WOHNEN MIT BETREUUNG NACH AWO-KONZEPT
 NEUBAU EINER WOHNANLAGE MIT 2 GEBÄUDEN (30WE),
 AWO BÜRO, GEMEINSCHAFTSRAUM, TIEFGARAGE MIT
 24 STELLPLÄTZE & 9 STELLPLÄTZE IM FREIEN
 SANIERUNG FACHWERKHAUS IN DENKMALZONE
 UNTERE HAUPTSTR. 126 & 128, 76863 HERXHEIM


BAUHERR: BAUBETREUUNG FREDERKING GMBH
 UNTERE HAUPTSTR. 161, 76863 HERXHEIM

BAUTEIL: GRUNDRISS KELLERGESCHOSS

MASS-STAB: 1:100 DATUM: MÄRZ 2023

UNTERSCHRIFT DER BAUHERR: UNTERSCHRIFT DER PLANVERFASSER:



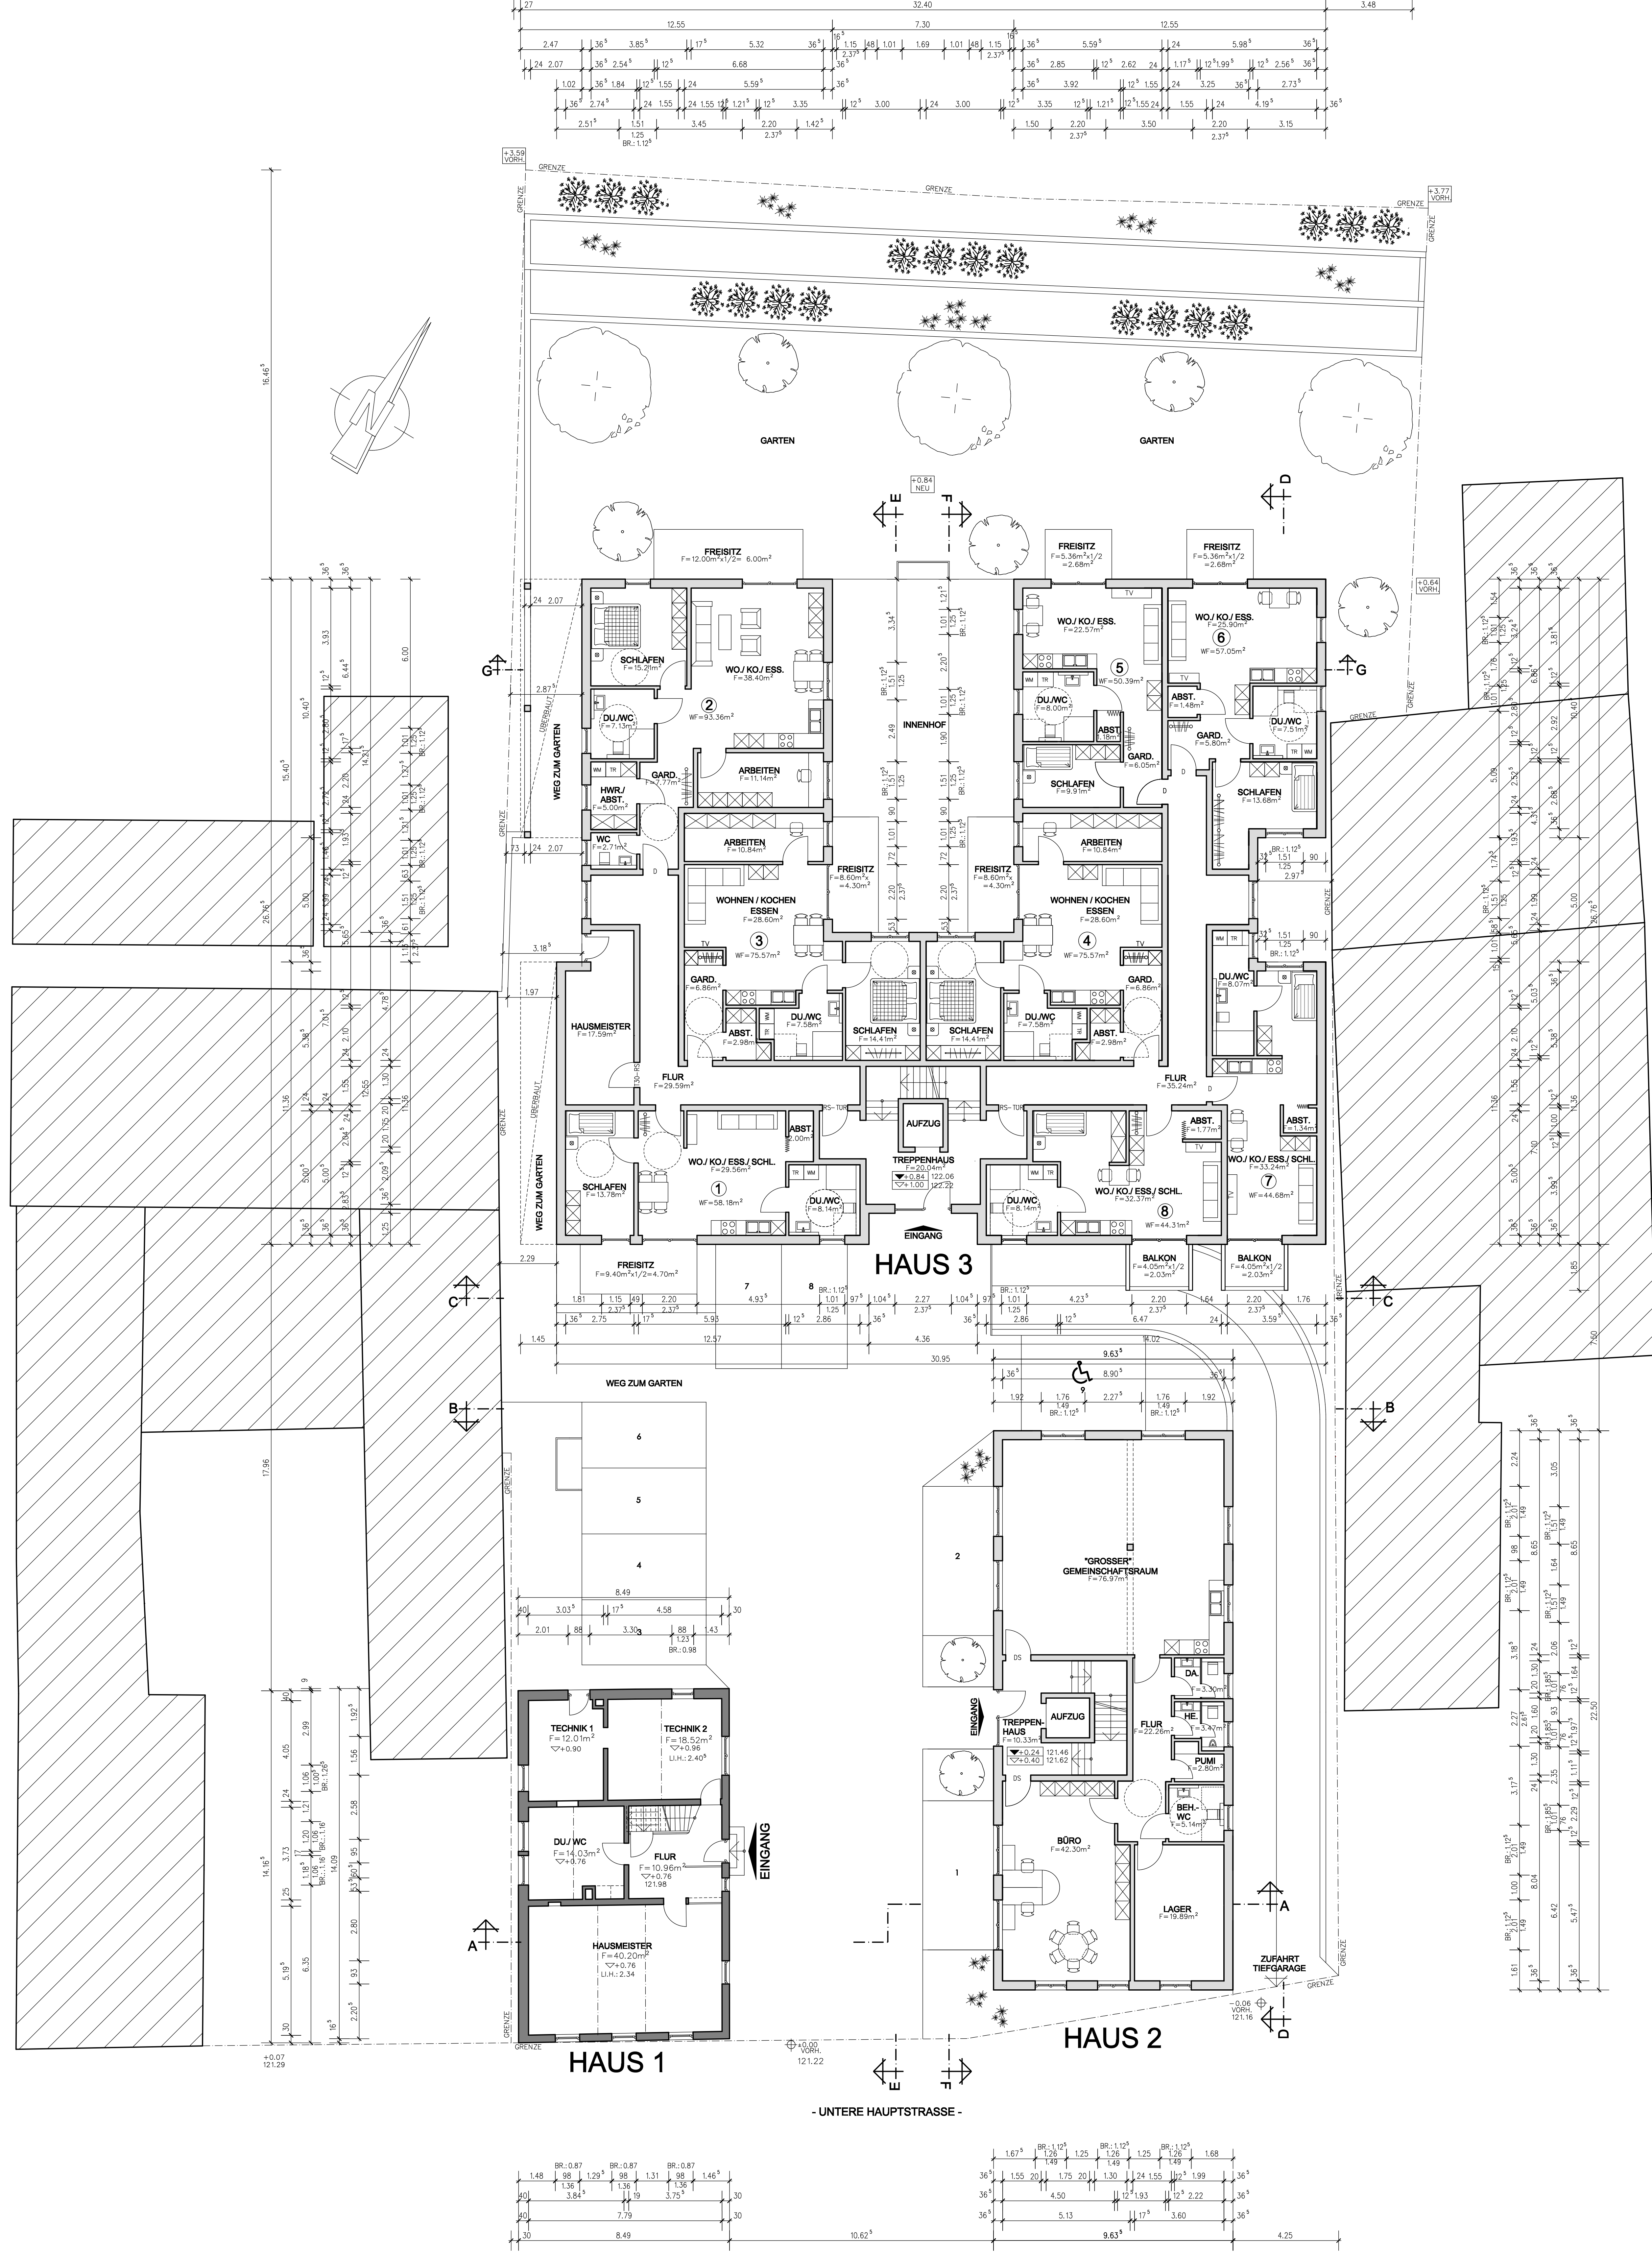

GRUNDRISS ERDGESCHOSS

BAUANTRAG

BAUVORH.: SERVICE-WOHNEN MIT BETREUUNG NACH AWO-KONZEPT
 NEUBAU EINER WOHNANLAGE MIT 2 GEBÄUDEN (30WE),
 AWO BÜRO, GEMEINSCHAFTSRAUM, TIEFGARAGE MIT
 24 STELLENPLÄTZE & 7 STELLENPLÄTZE IM FREIEN
 SANIERUNG FACHWERKHAUS IN DENKMALZONE
 UNTERE HAUPTSTR. 126 & 128, 76863 HERXHEIM


BAUHERR: BAUBETREUUNG FREDERIKING GMBH
 UNTERE HAUPTSTR. 161, 76863 HERXHEIM

BAUTEIL: GRUNDRISS ERDGESCHOSS

MASS-STAB: 1:100 DATUM: MÄRZ 2023

UNTERSCHRIFT DER BAUHERR: UNTERSCHRIFT DER PLANVERFASSER:



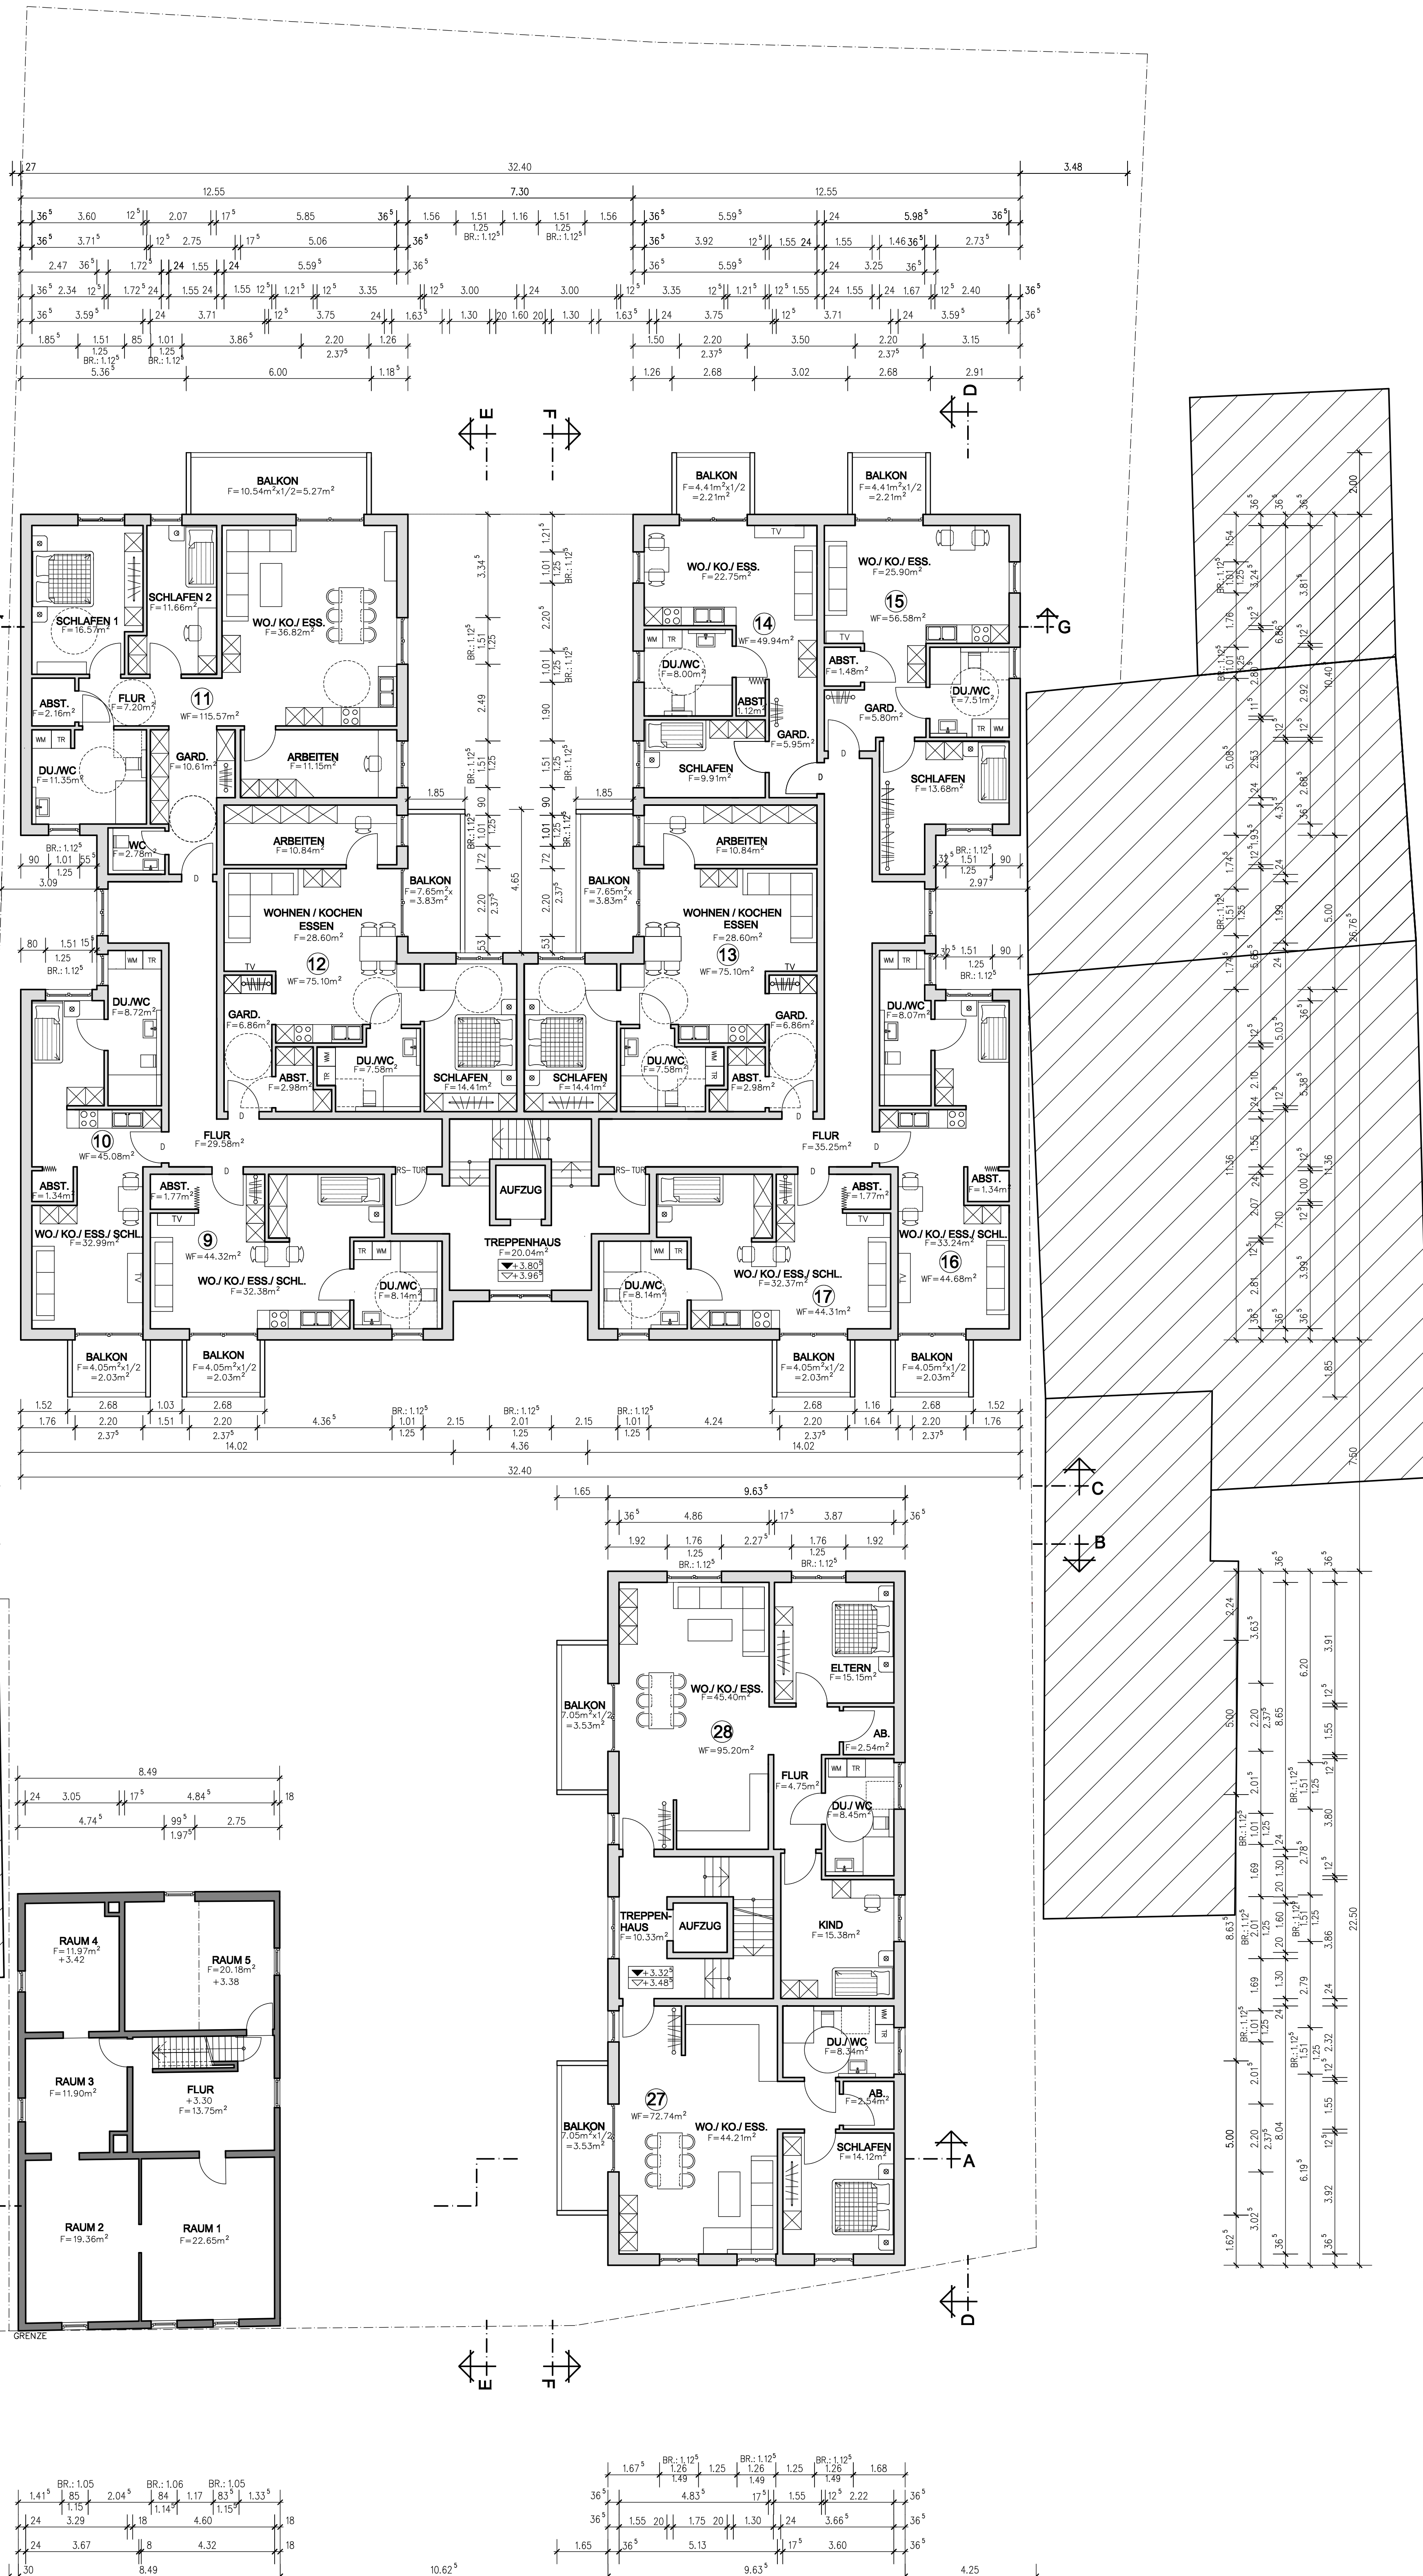

GRUNDRISS OBERGESCHOSS

BAUANTRAG

BAUVORH.: SERVICE-WOHNEN MIT BETREUUNG NACH AWO-KONZEPT
 NEUBAU EINER WOHNANLAGE MIT 2 GEBÄUDEN (30WE),
 AWO BÜRO, GEMEINSCHAFTSRAUM, TIEFGARAGE MIT
 24 STELLPLÄTZE & 9 STELLPLÄTZE IM FREIEN
 SANIERUNG FACHWERKHAUS IN DENKMALZONE
 UNTERE HAUPTSTR. 126 & 128, 76863 HERXHEIM


BAUHERR : BAUBETREUUNG FREDERKING GMBH
 UNTERE HAUPTSTR. 161, 76863 HERXHEIM

BAUTEIL : GRUNDRISS OBERGESCHOSS

MASS-STAB : 1:100 DATUM : MÄRZ 2023

UNTERSCHRIFT DER BAUHERR : UNTERSCHRIFT DER PLANVERFASSER :



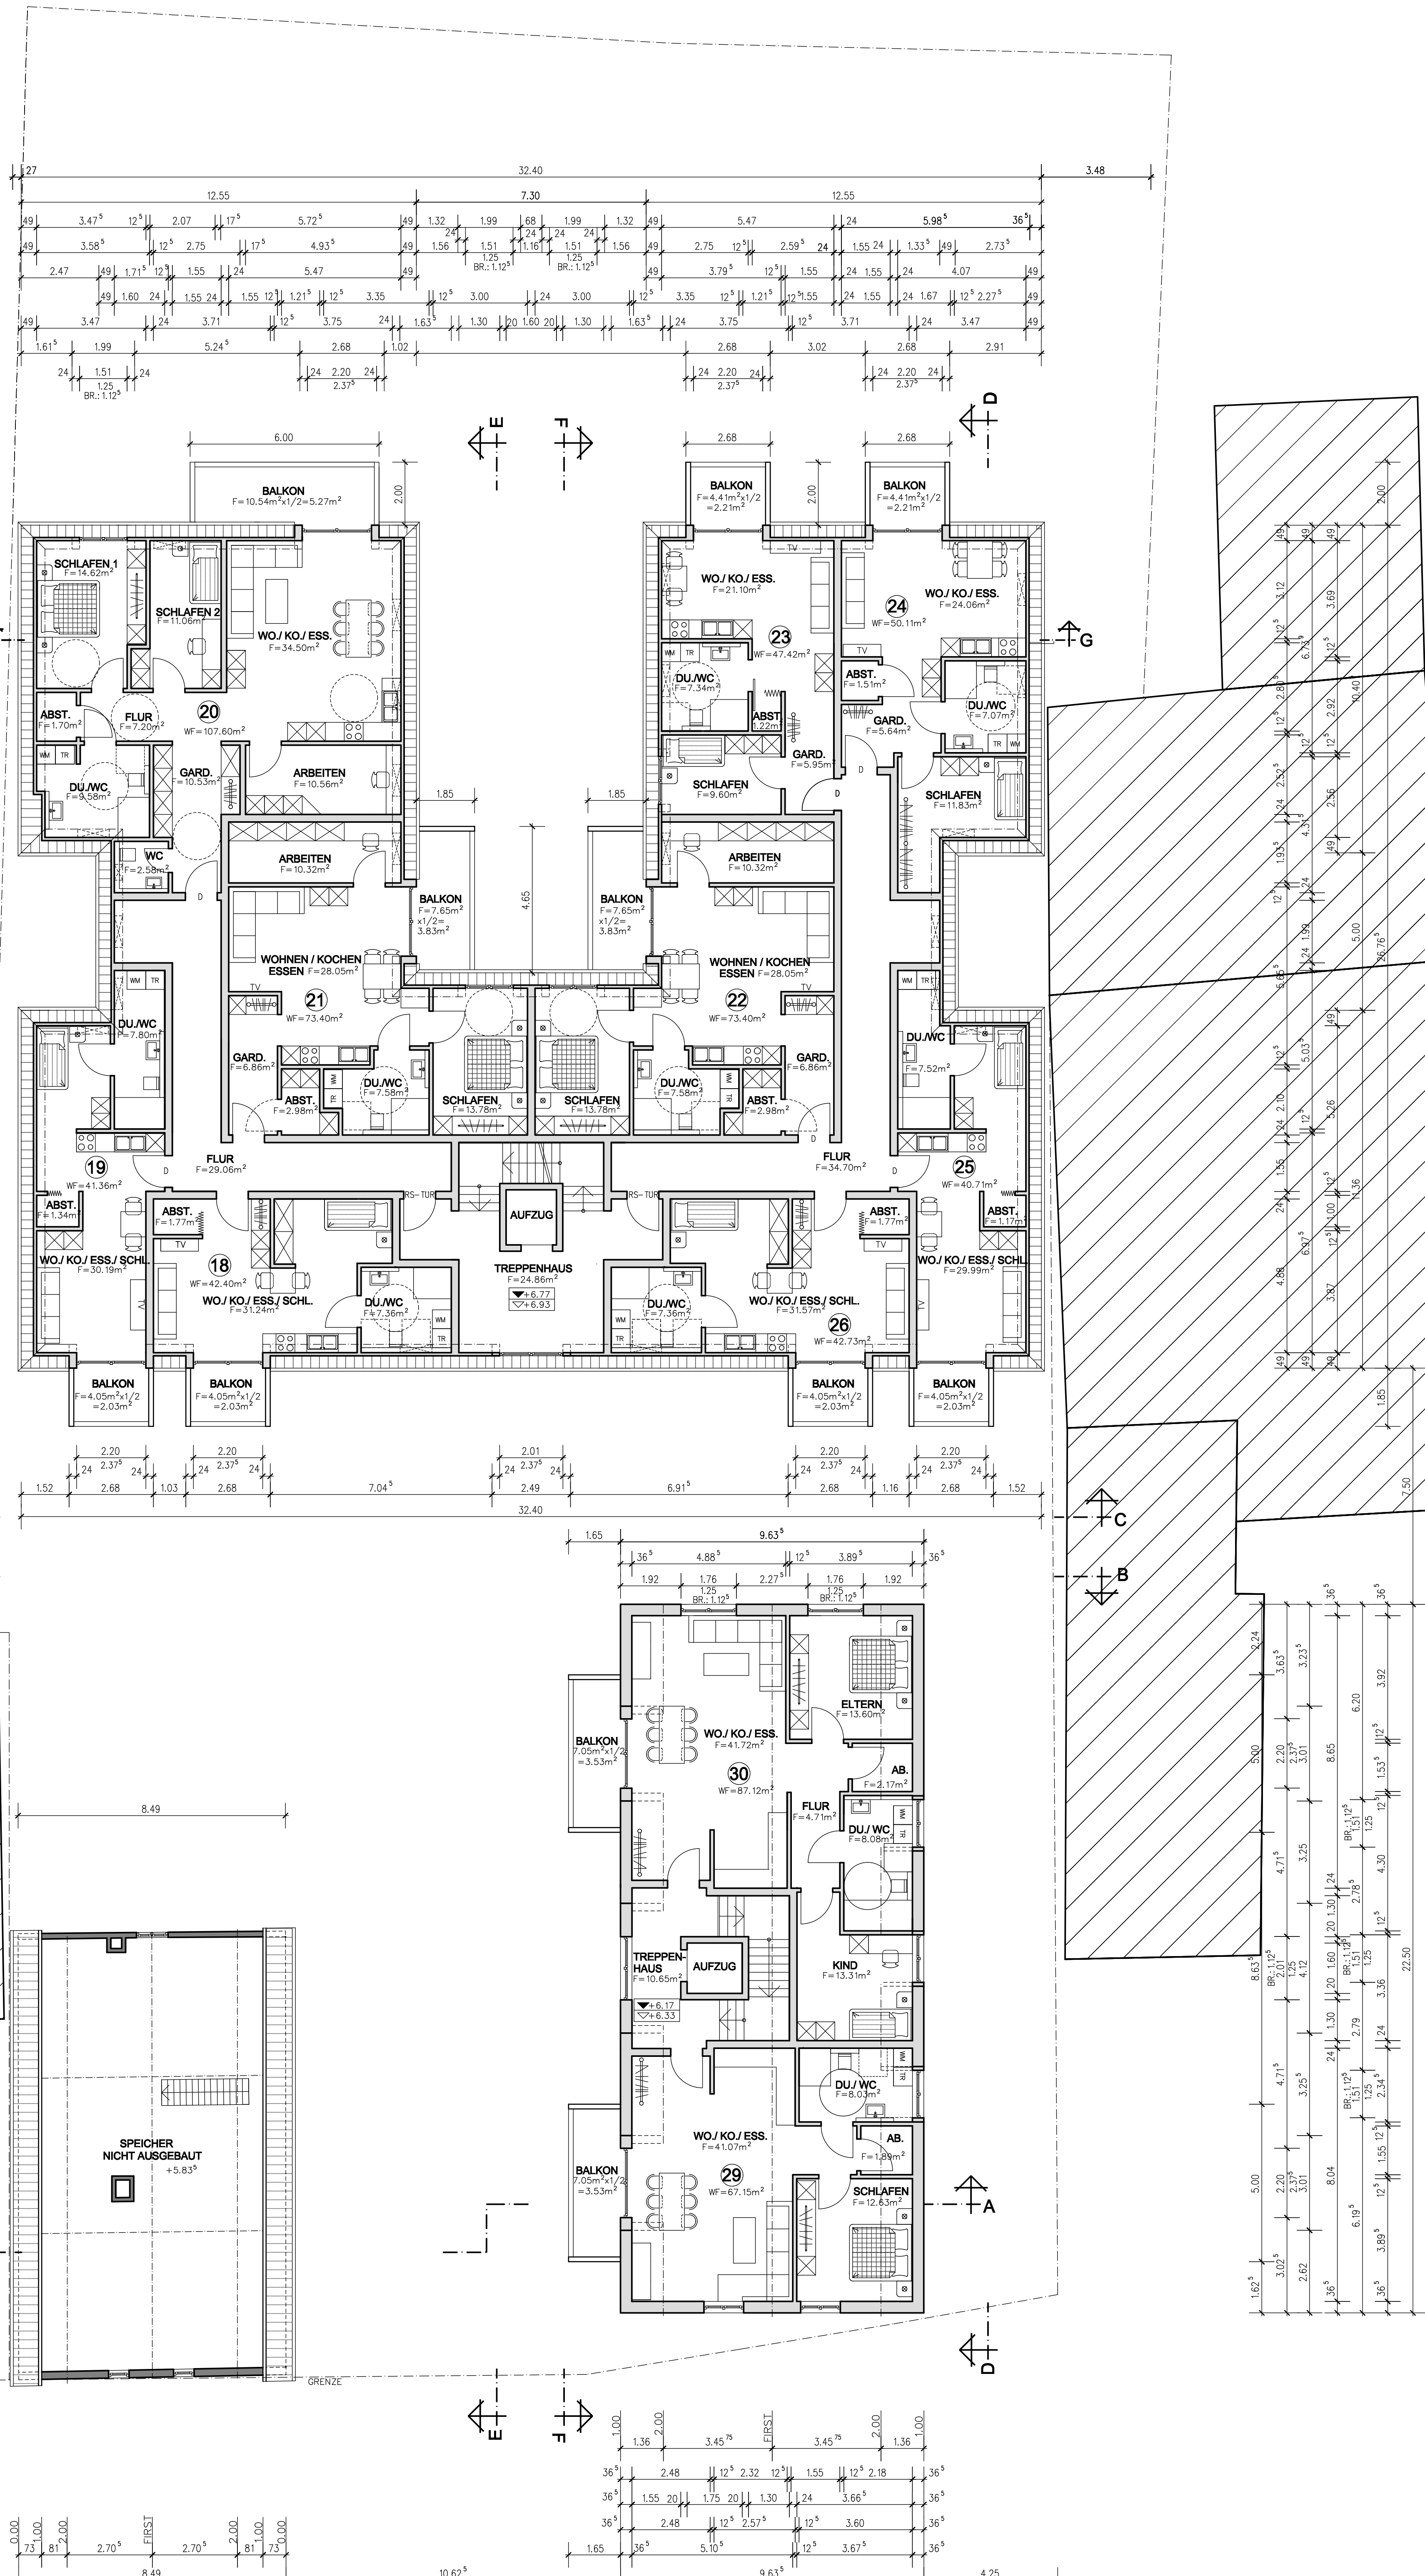

GRUNDRISS DACHGESCHOSS

BAUANTRAG

BAUVORH.: SERVICE-WOHNEN MIT BETREUUNG NACH AWO-KONZEPT
 NEUBAU EINER WOHNANLAGE MIT 2 GEBÄUDEN (30WE),
 AWO BÜRO, GEMEINSCHAFTSRaum, TIEFGARAGE MIT
 24 STELLPLÄTZE & 9 STELLPLÄTZE IM FREIEN
 SANIERUNG FACHWERKHAUS IM DENKMALZONE
 UNTERE HAUPTSTR. 126 & 128, 76863 HERXHEIM

BAUHERR: BAUBETREUUNG FREDERKING GMBH
 UNTERE HAUPTSTR. 161, 76863 HERXHEIM

BAUTEIL: GRUNDRISS DACHGESCHOSS

MASS-STAB: 1:100 DATUM: MÄRZ 2023

UNTERSCHRIFT DER BAUHERR: UNTERSCHRIFT DER PLANVERFASSER:

